

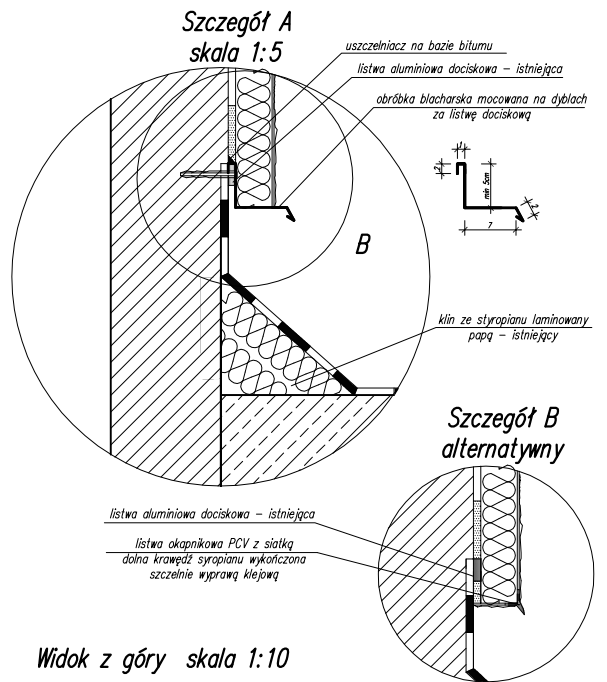




Szczegóły wykonania kominów – nasada 2-kanatowa spalinowa skala 1:10

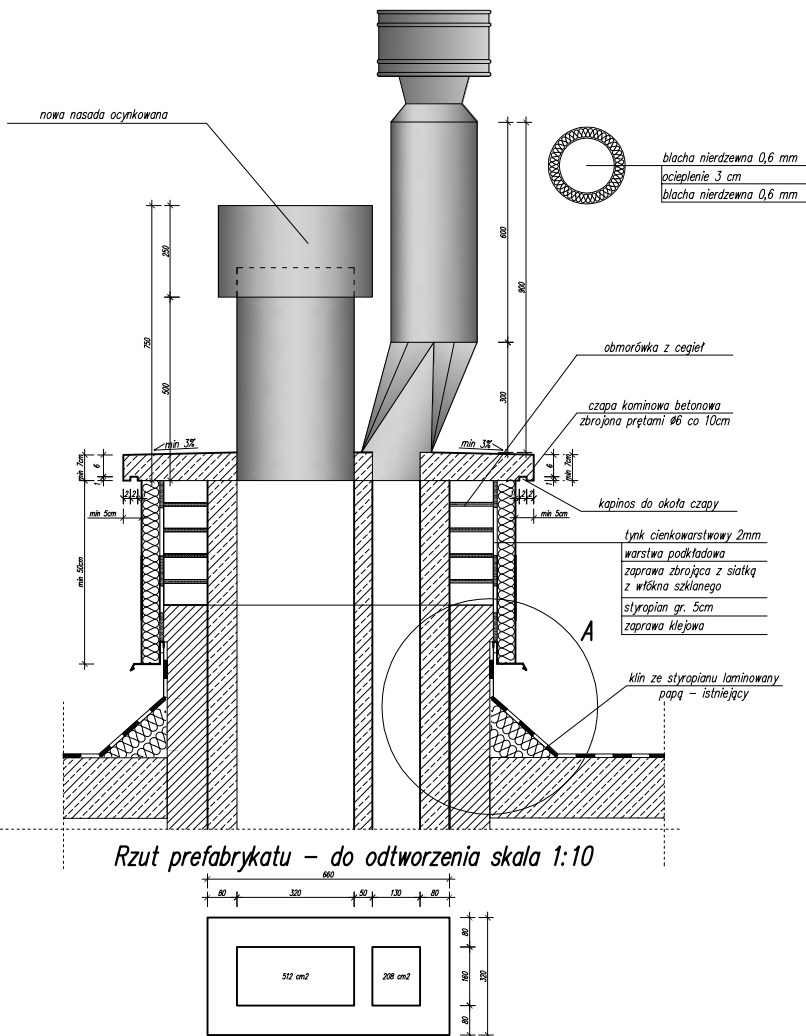

Widok z góry skala 1:10

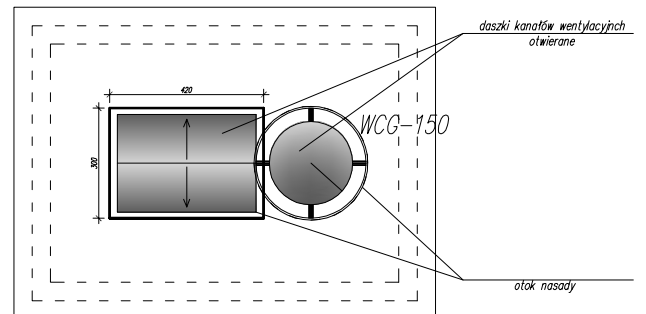

Szczegóły wykonania kominów – nasada 2-kanatowa spalinowa skala 1:10 –alternatywa

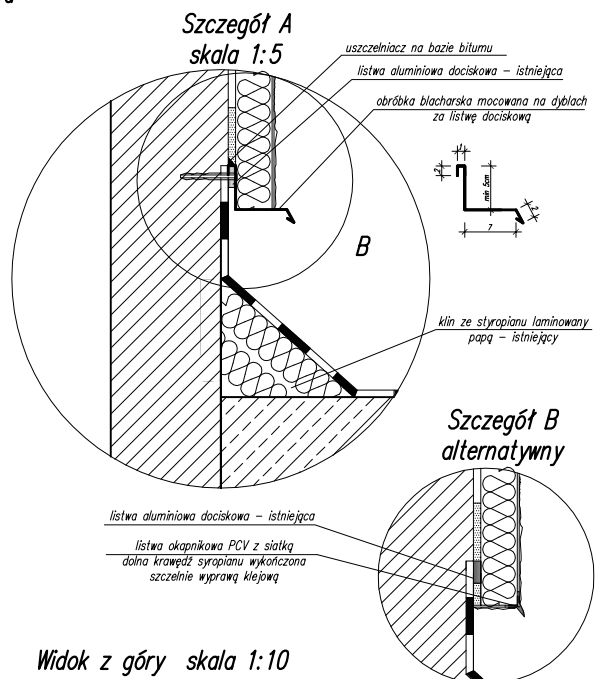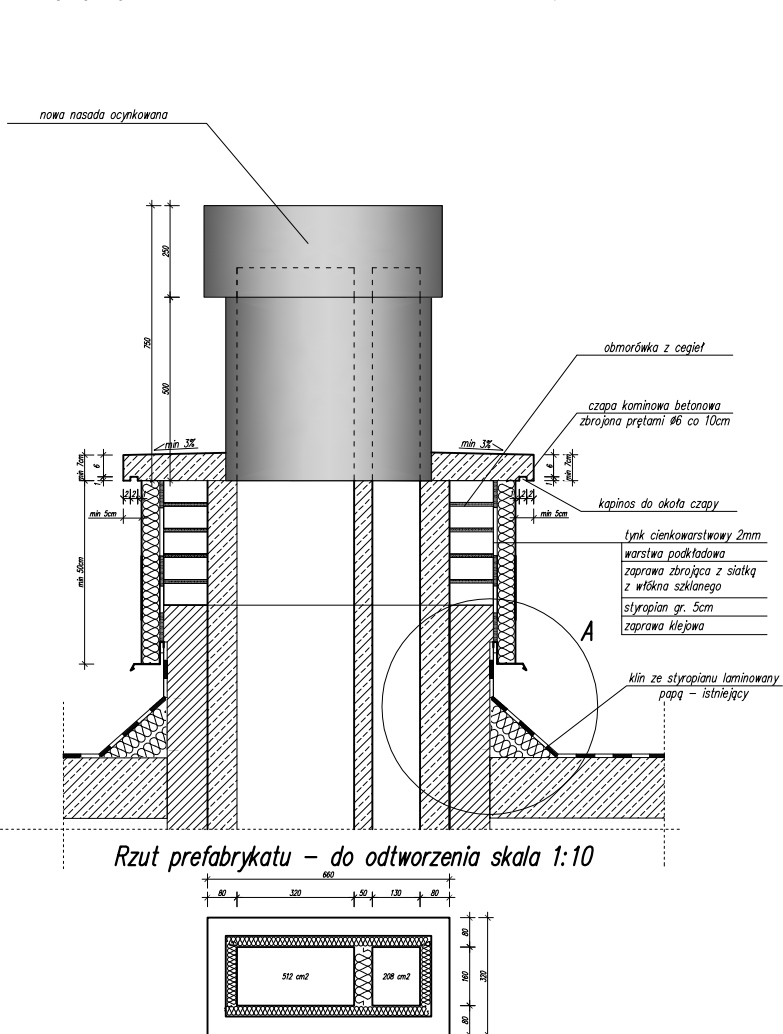

Widok z góry skala 1:10

