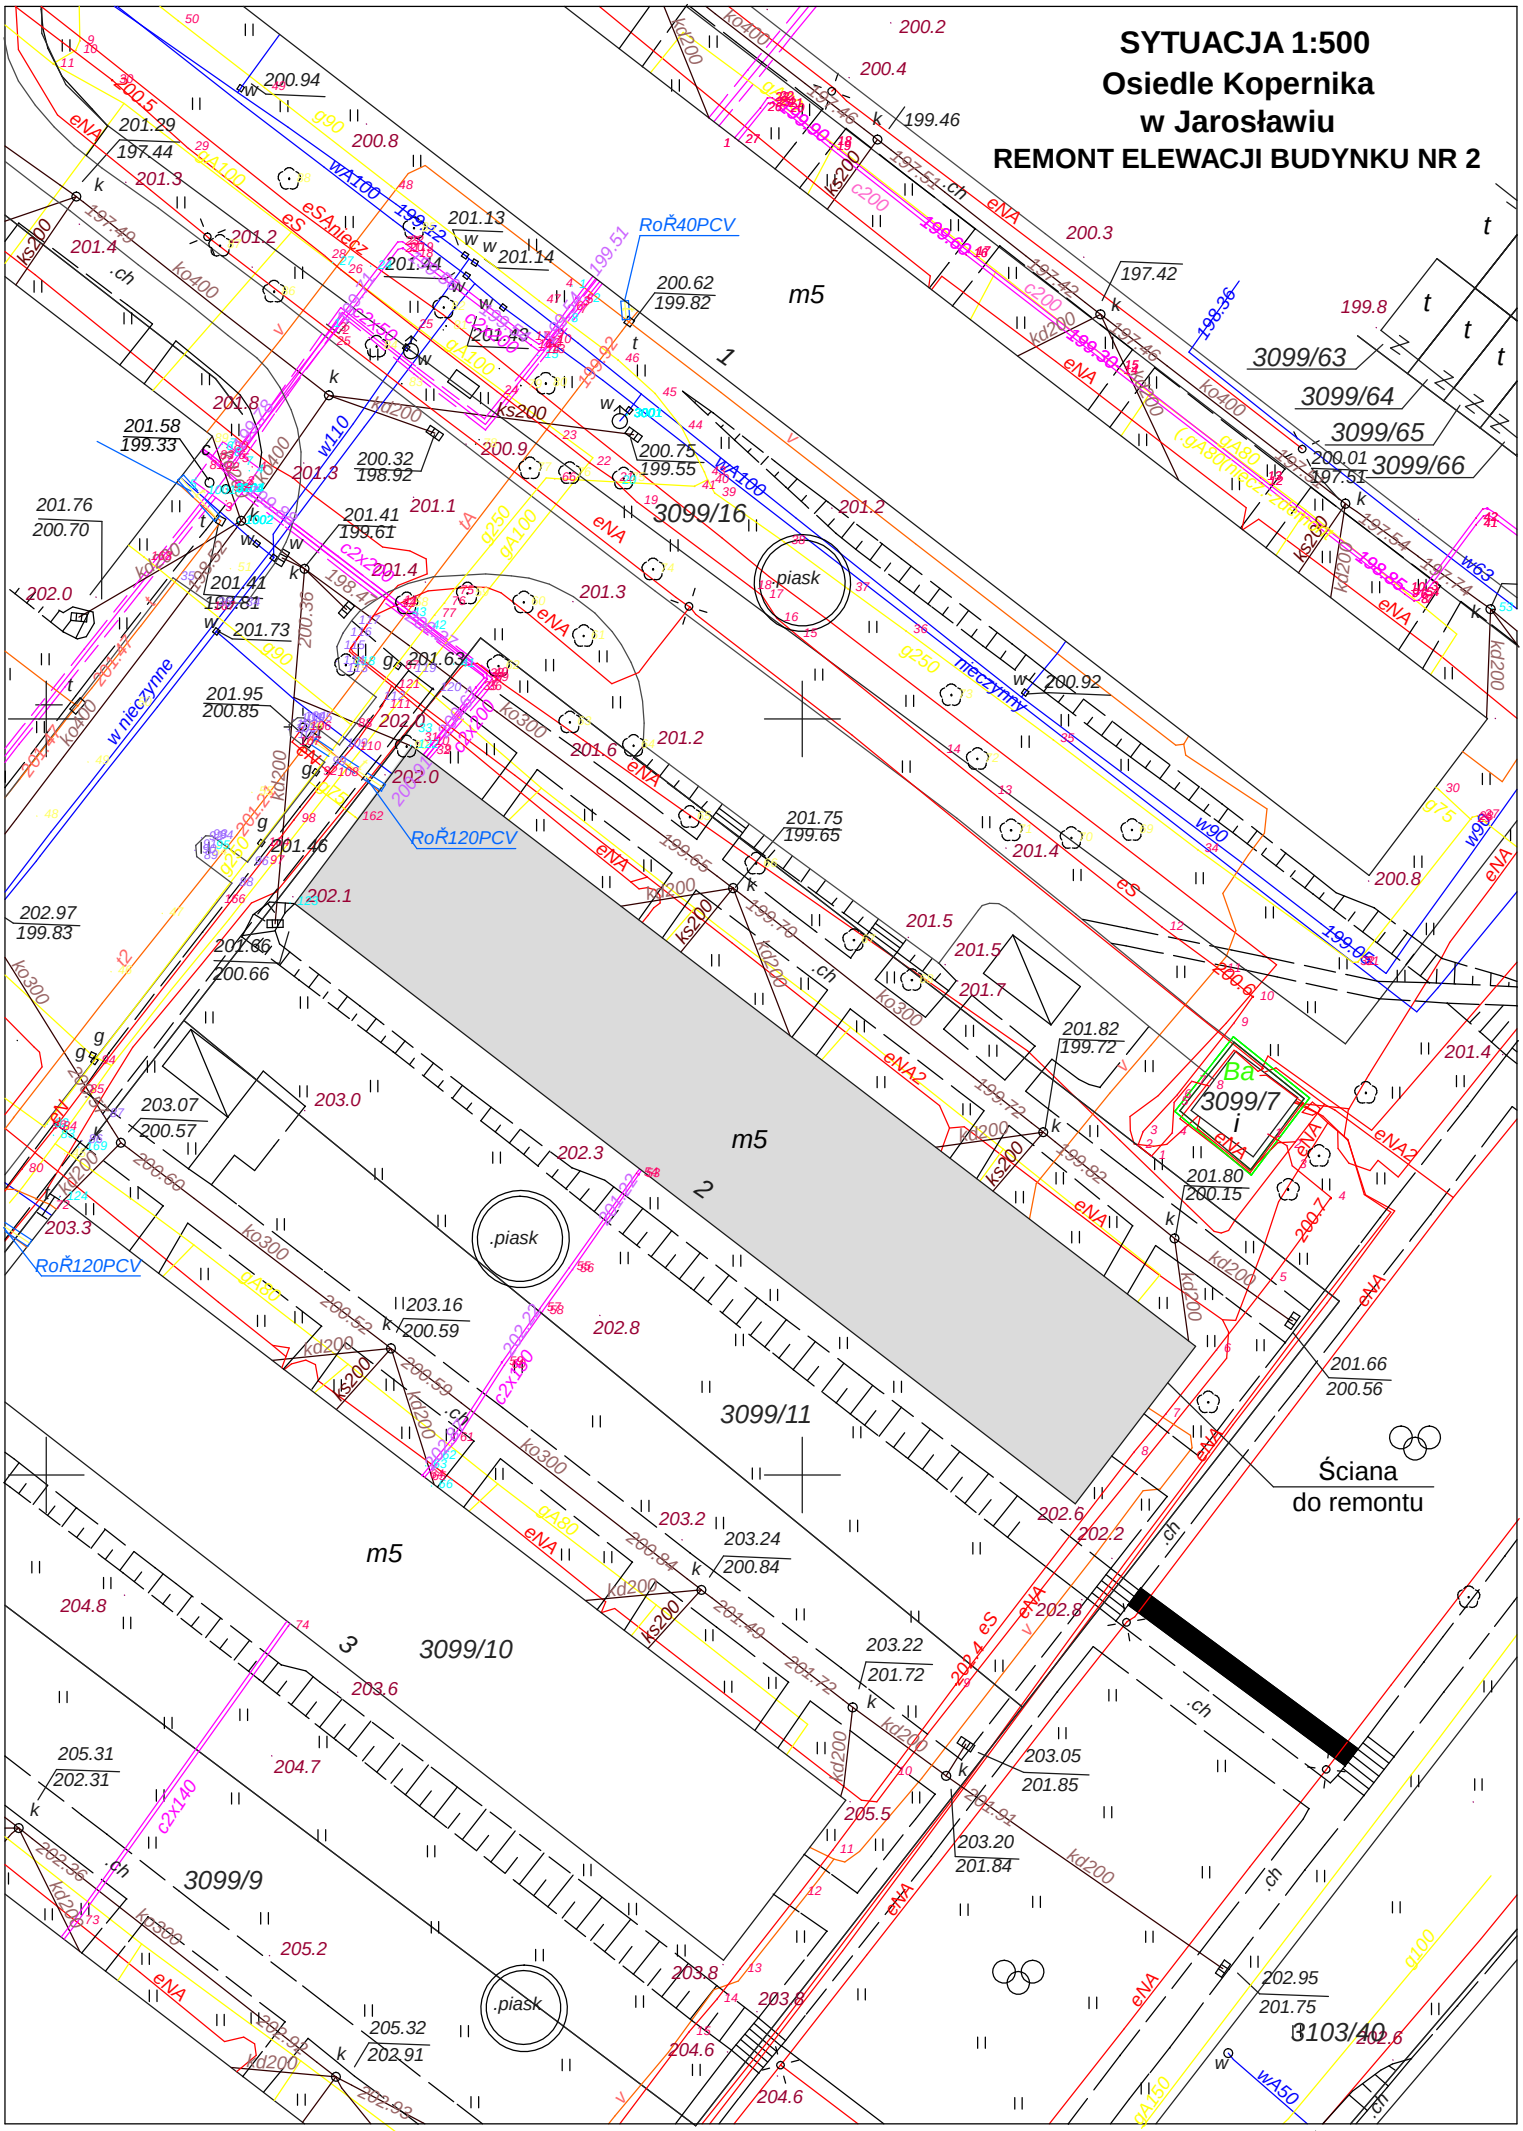
SYTUACJA 1:500
Osiedle Kopernika
w Jarosławiu
REMONT ELEWACJI BUDYNKU NR 2
Ściana
do remontu
3099/16
3099/11
3099/10
3099/9
3099/7
3099/63
3099/64
3099/65
3099/66
3103/40
m5
RoŘ40PCV
RoŘ120PCV
piask