


SPOSÓB PRZYKLEJANIA SIATKI Z WŁÓKNA SZKLANEGO
NA ŚCIANIE Z OTWORAMI
SKALA 1: 10

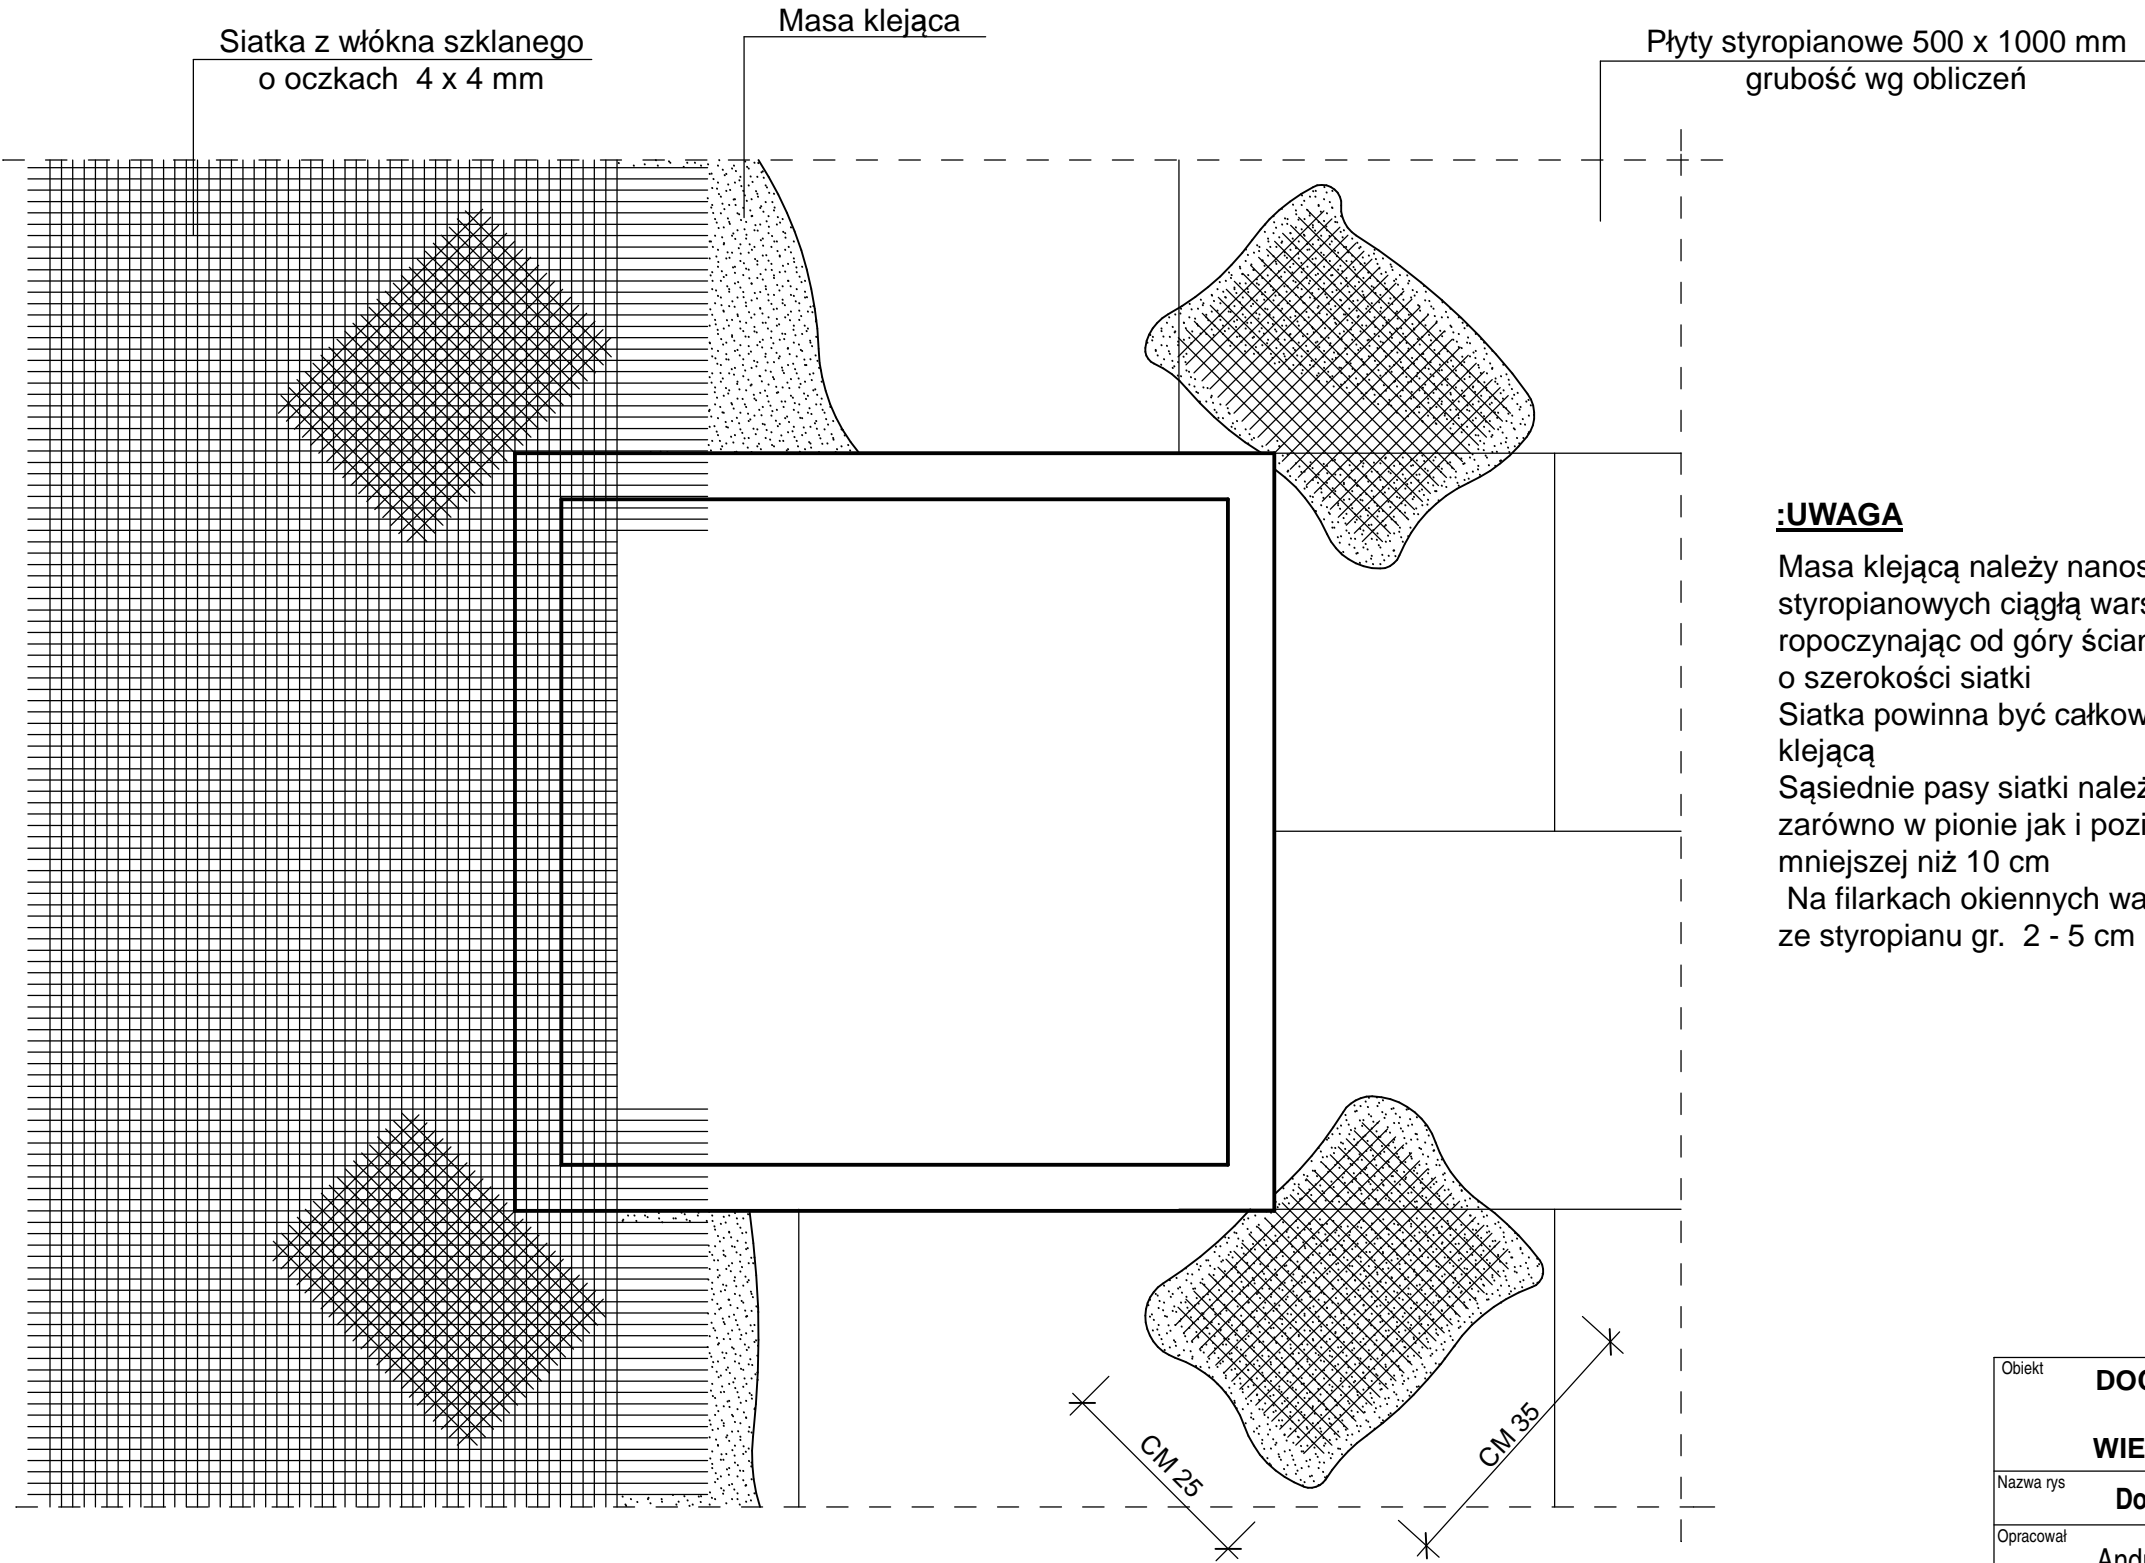

:UWAGA
Masa klejącą należy nanosić na powierzchnię płyt -
styropianowych ciągłą warstwą o grub. około 2 mm
ropoczynając od góry ściany pasami pionowymi
o szerokości siatki
Siatka powinna być całkowicie wciśnięta w masę -
klejącą
Sąsiednie pasy siatki należy przyklejać na zakład -
zarówno w pionie jak i poziomie szerokości nie
mniejszej niż 10 cm
Na filarkach okiennych warstwa wyrównawcza -
ze styropianu gr. 2 - 5 cm

Obiekt	DOCIEPLENIE ŚCIAN BUDYNKU WIELORODZINNEGO		Nr rys	6
			Data	03.2022
Nazwa rys	Docieplenie śc. z oknami		Skala	1:10
Opracował	Andrzej Przytocki	Nr upr	152/94	Podpis