



RZUT ŚCIAN OSŁONOWYCH 1:100
KLATKA I - II

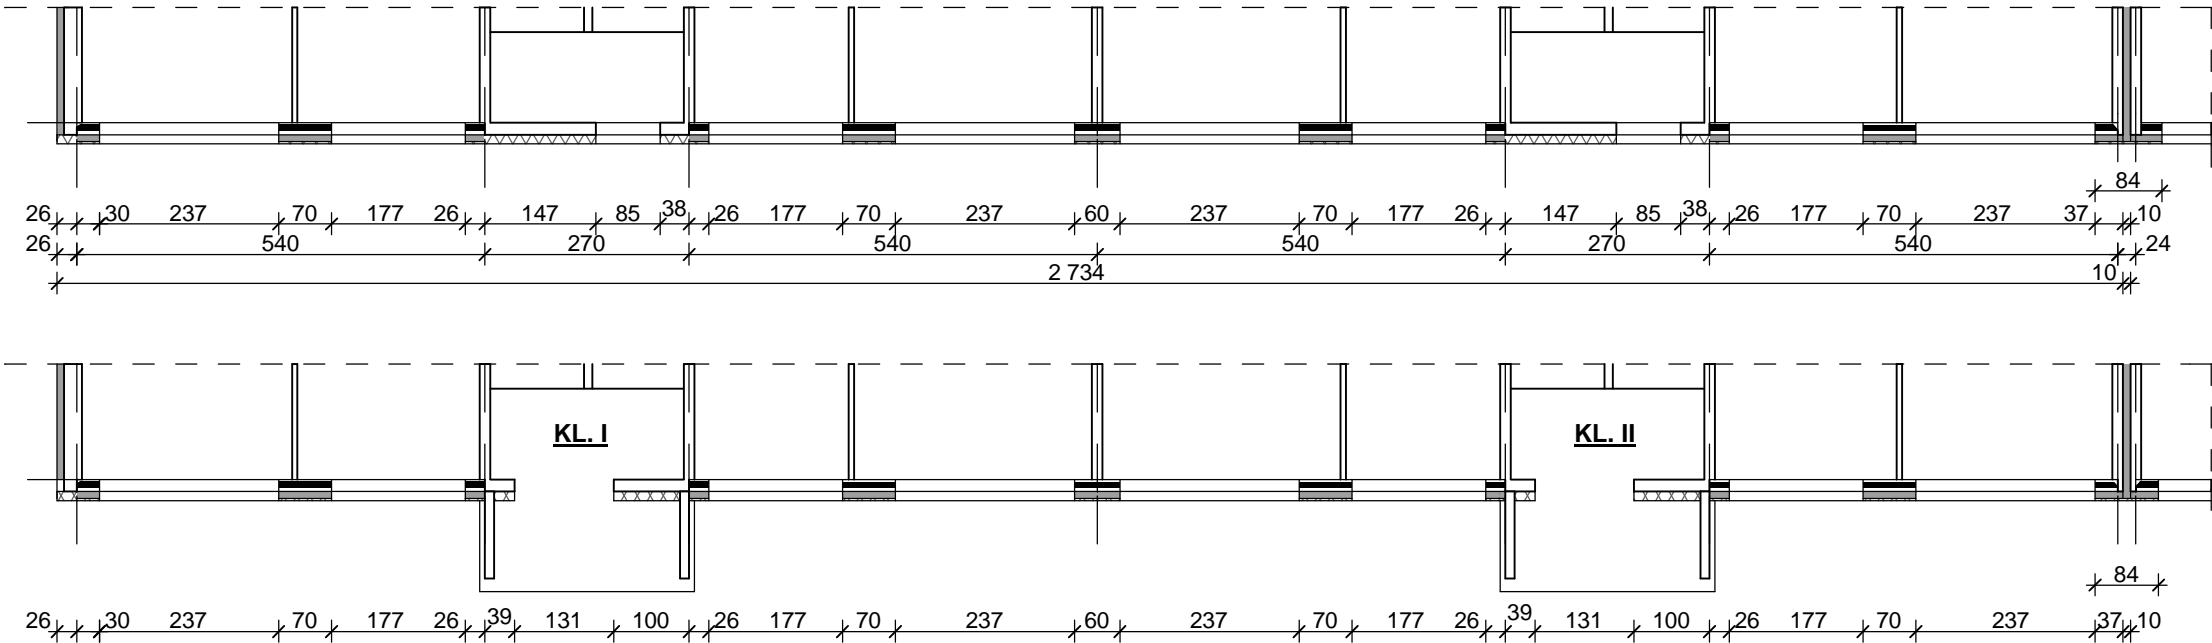

RZUT ŚCIAN OSŁONOWYCH 1:100
KLATKA III - IV

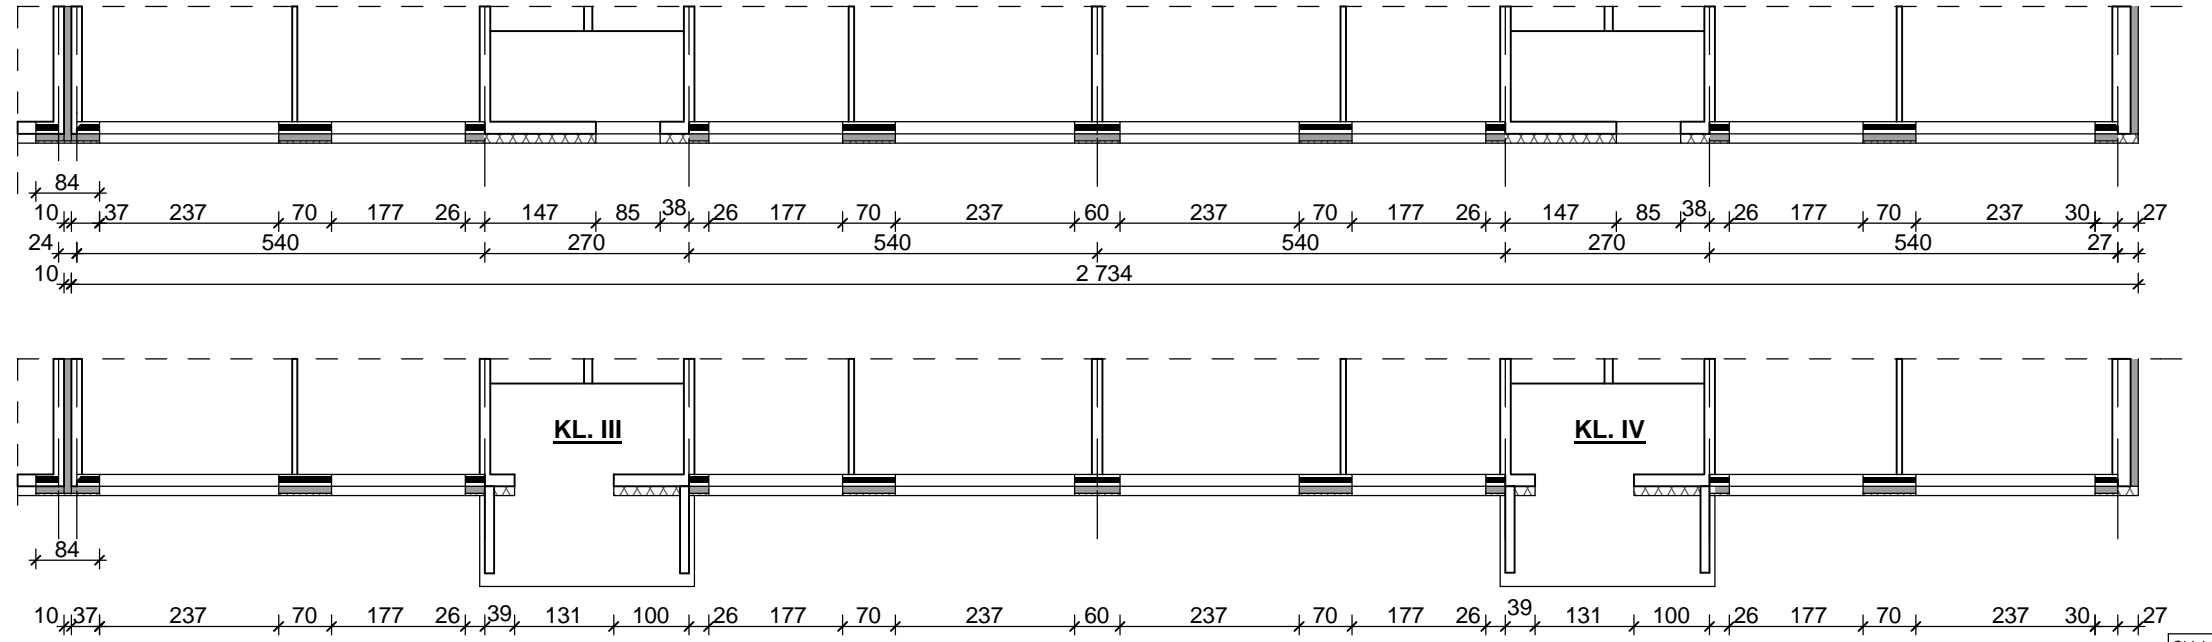

UWAGA
DOCIEPLENIE ŚCIAN OSŁONOWYCH STYROPIANEM
EPS 70 (lambda 0,032) - GRUB. 12 CM
DOCIEPLENIE FILARKÓW STYROPIANEM JW. GRUB. 3 CM
KOTWY HWB 22x190/150 - szt. 184

Obiekt	Remont docieplenia z pogrubieniem izolacji ściany osłonowej bud. wielorodzinnego Jarosław os. Prośbów 9	Nr rys	2
Nazwa rys	.Rzut ścian osłonowych płn.-zach	Data	03.2022
Projektant	Andrzej Przytocki	Skala	1:100
		Nr upr	152/94
		Podpis	