Szczegóły wykonania kominów – nasada 6-kanałowa wentylacyjna
skala 1:10

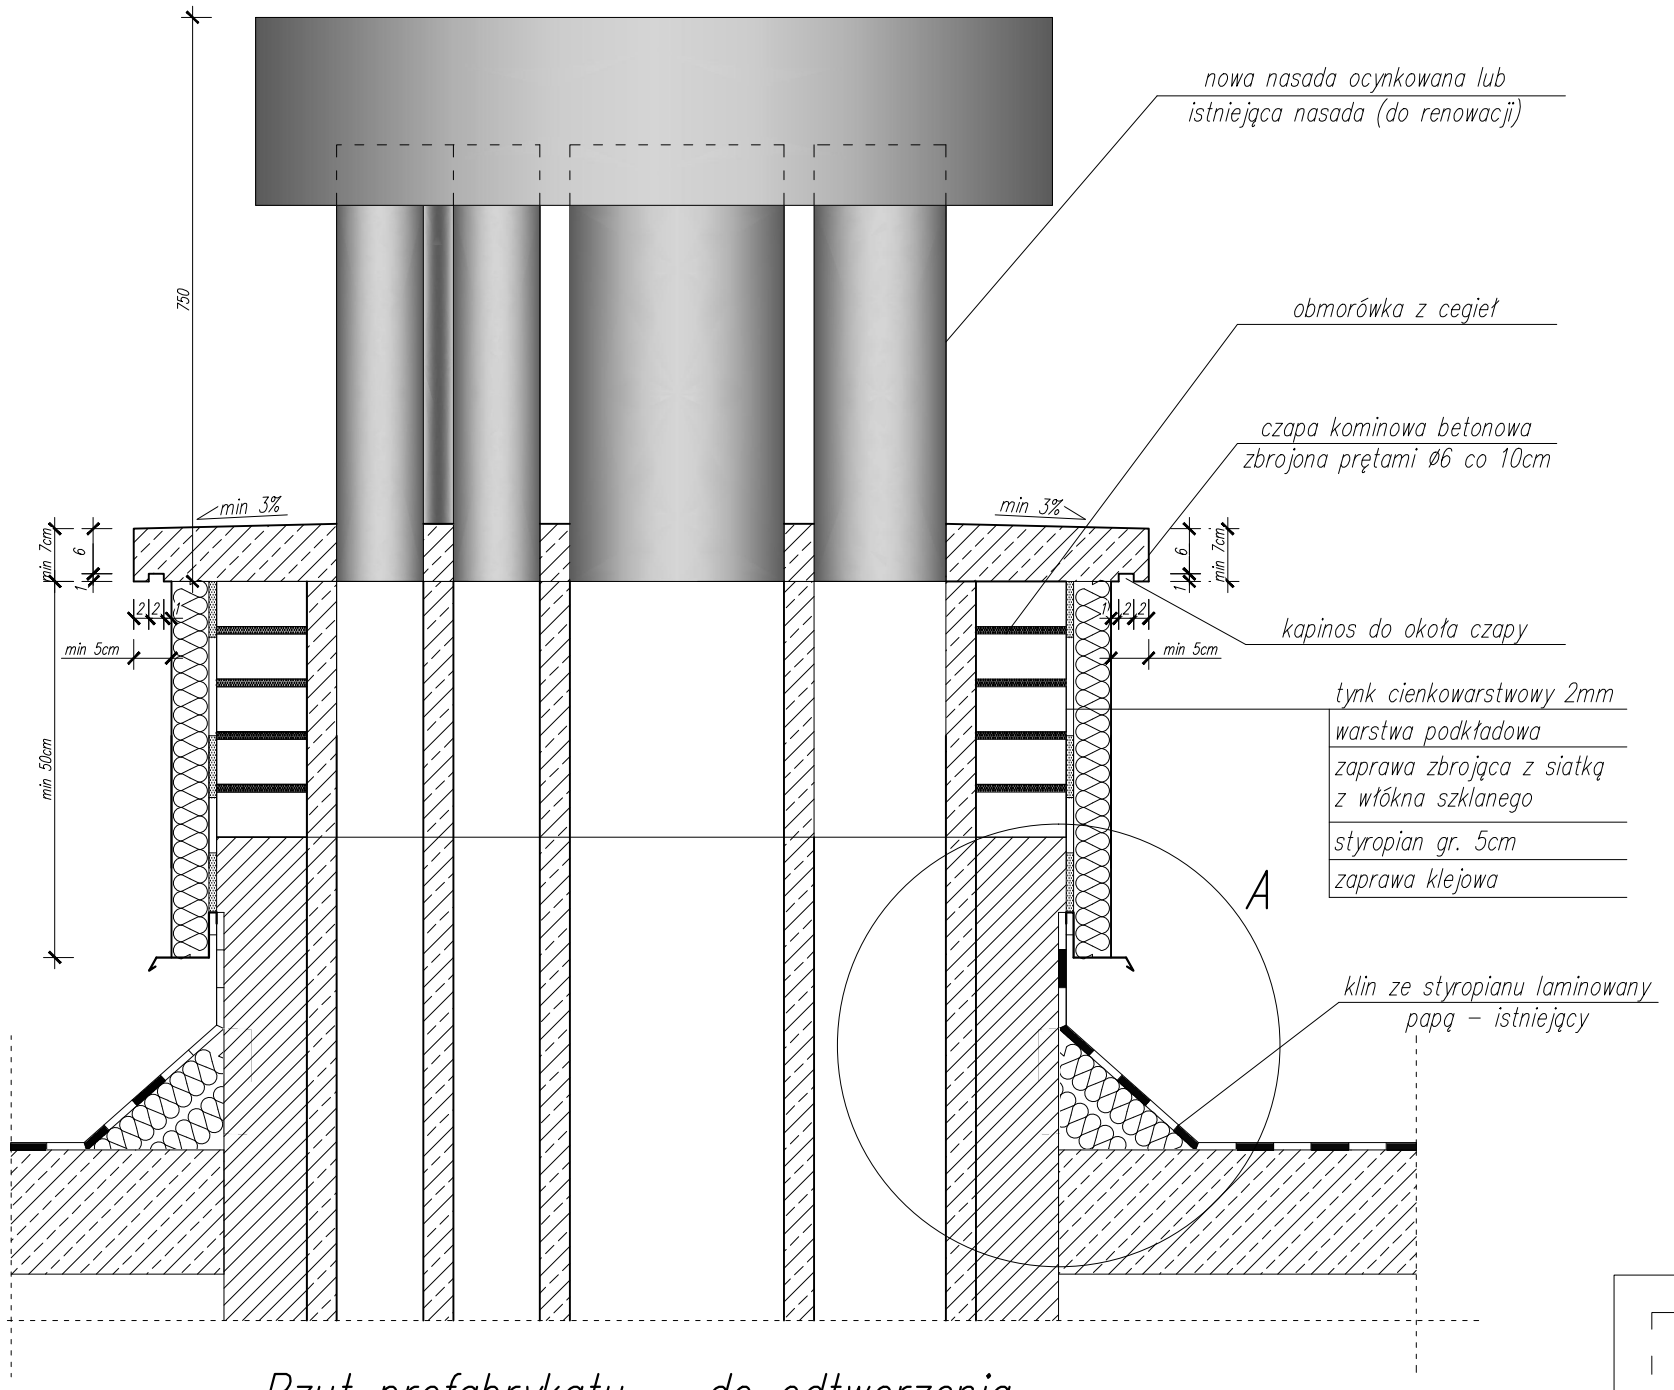

Rzut prefabrykatu – do odtworzenia
skala 1:10

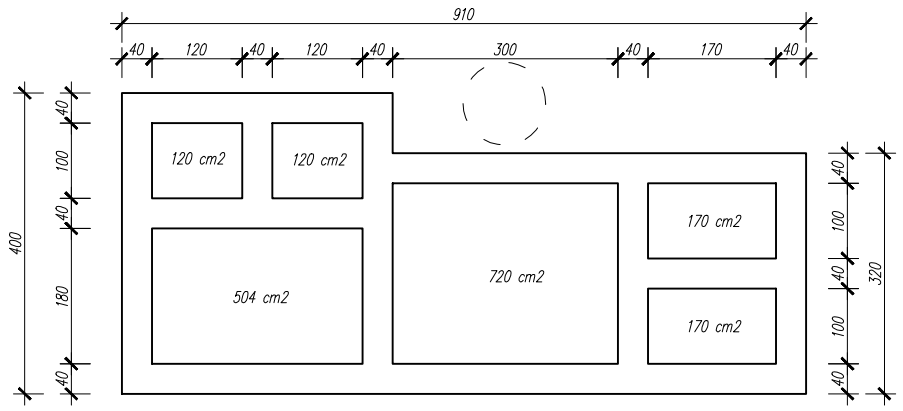

Szczegół A
skala 1:5

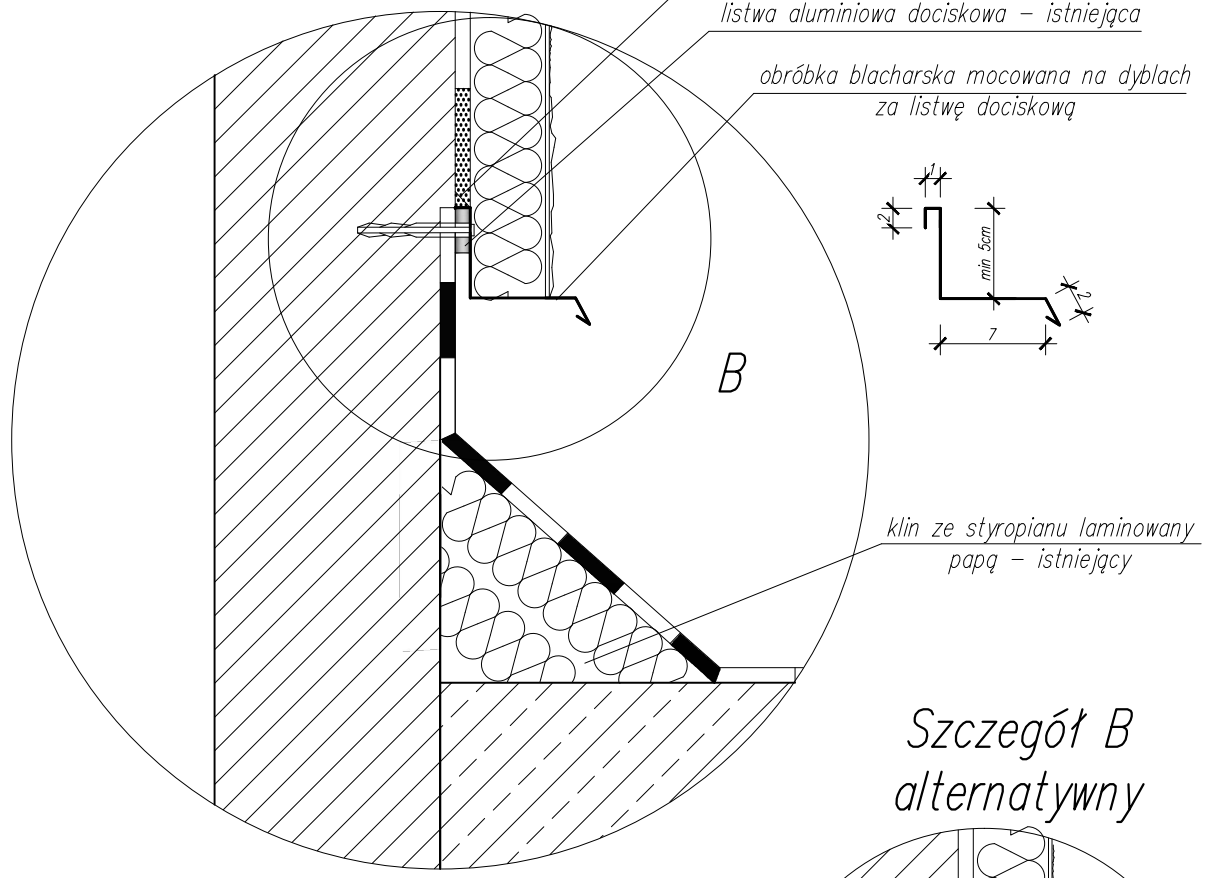

Szczegół B
alternatywny
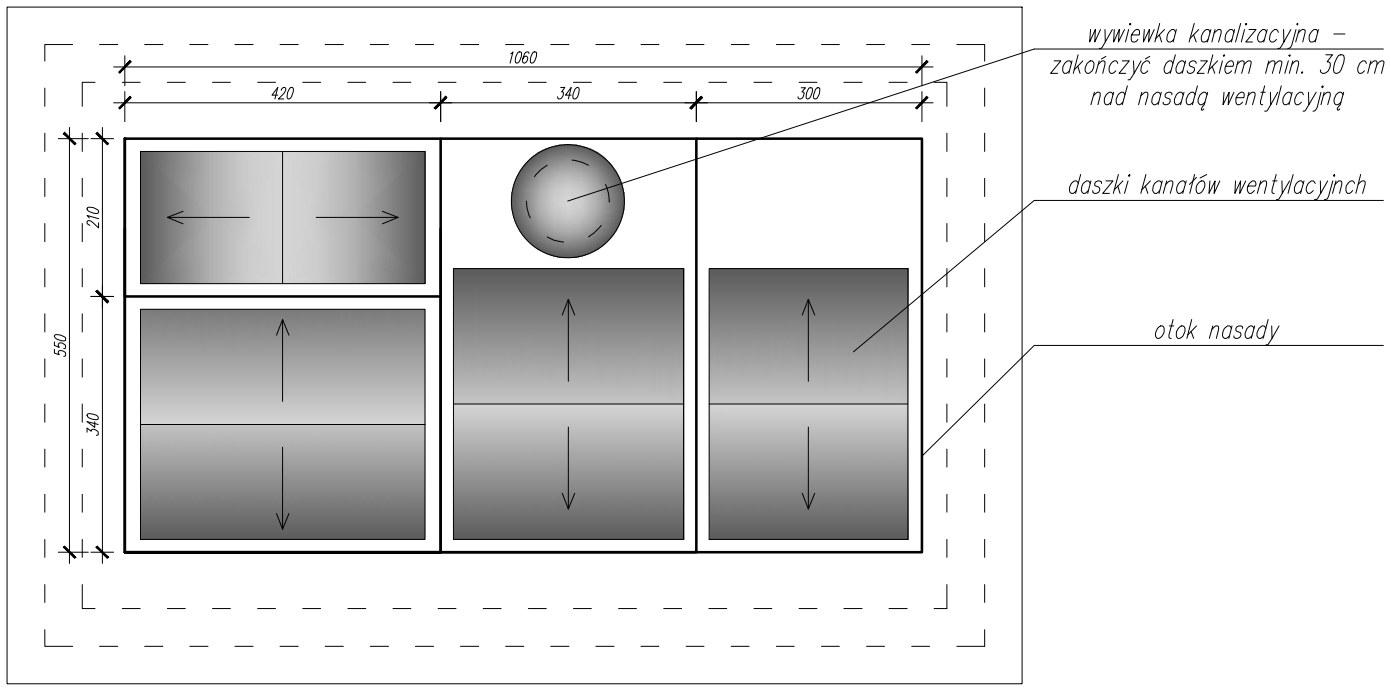
Widok z góry skala 1:10