

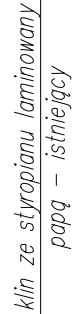


Szczegóły A  
skala 1:5

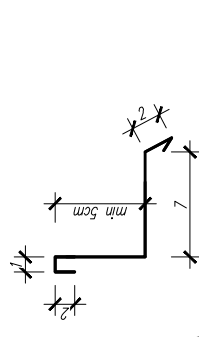


A

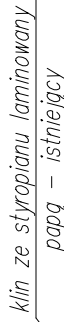


*listwa okapnikowa PCV z siatką  
dolna krawędź syropianu wykończona  
szczelnie wyprawą klejową*


*Schematy rozmieszczenia deflektorów typu CAGI*  
*Rozmieszczenie kanałów z naniesionymi rzutami otoków deflektorów skala 1:10*

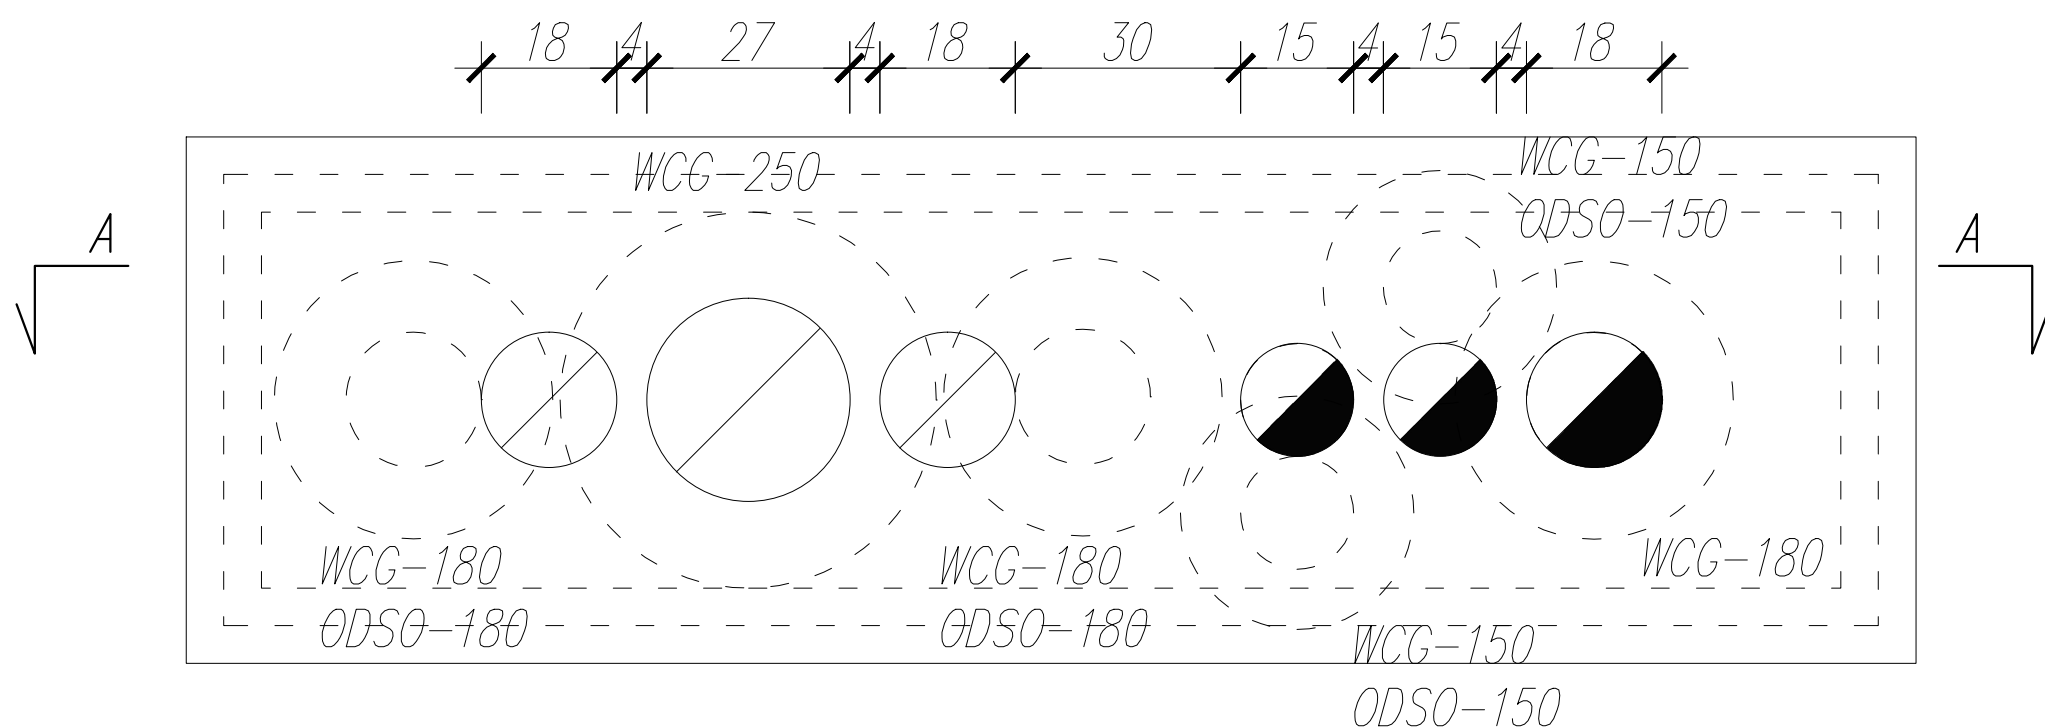


*Przekrój A-A skala 1:10*

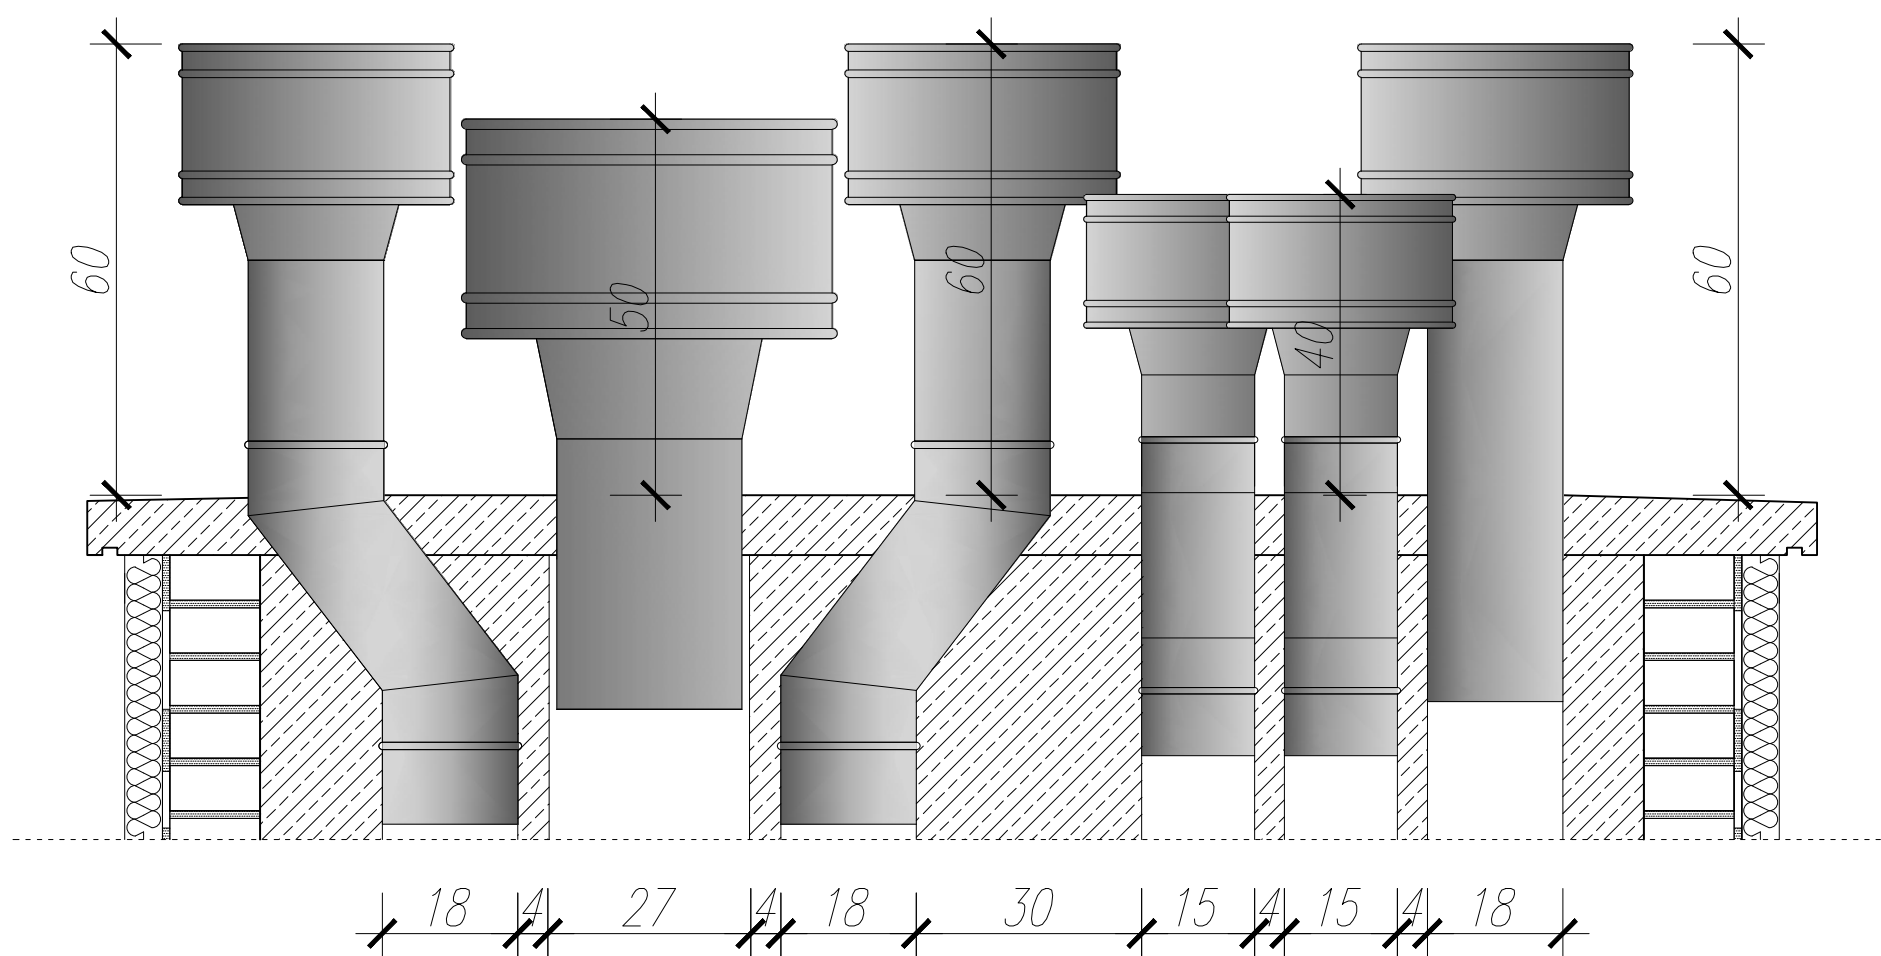


*Widok z góry skala 1:10*

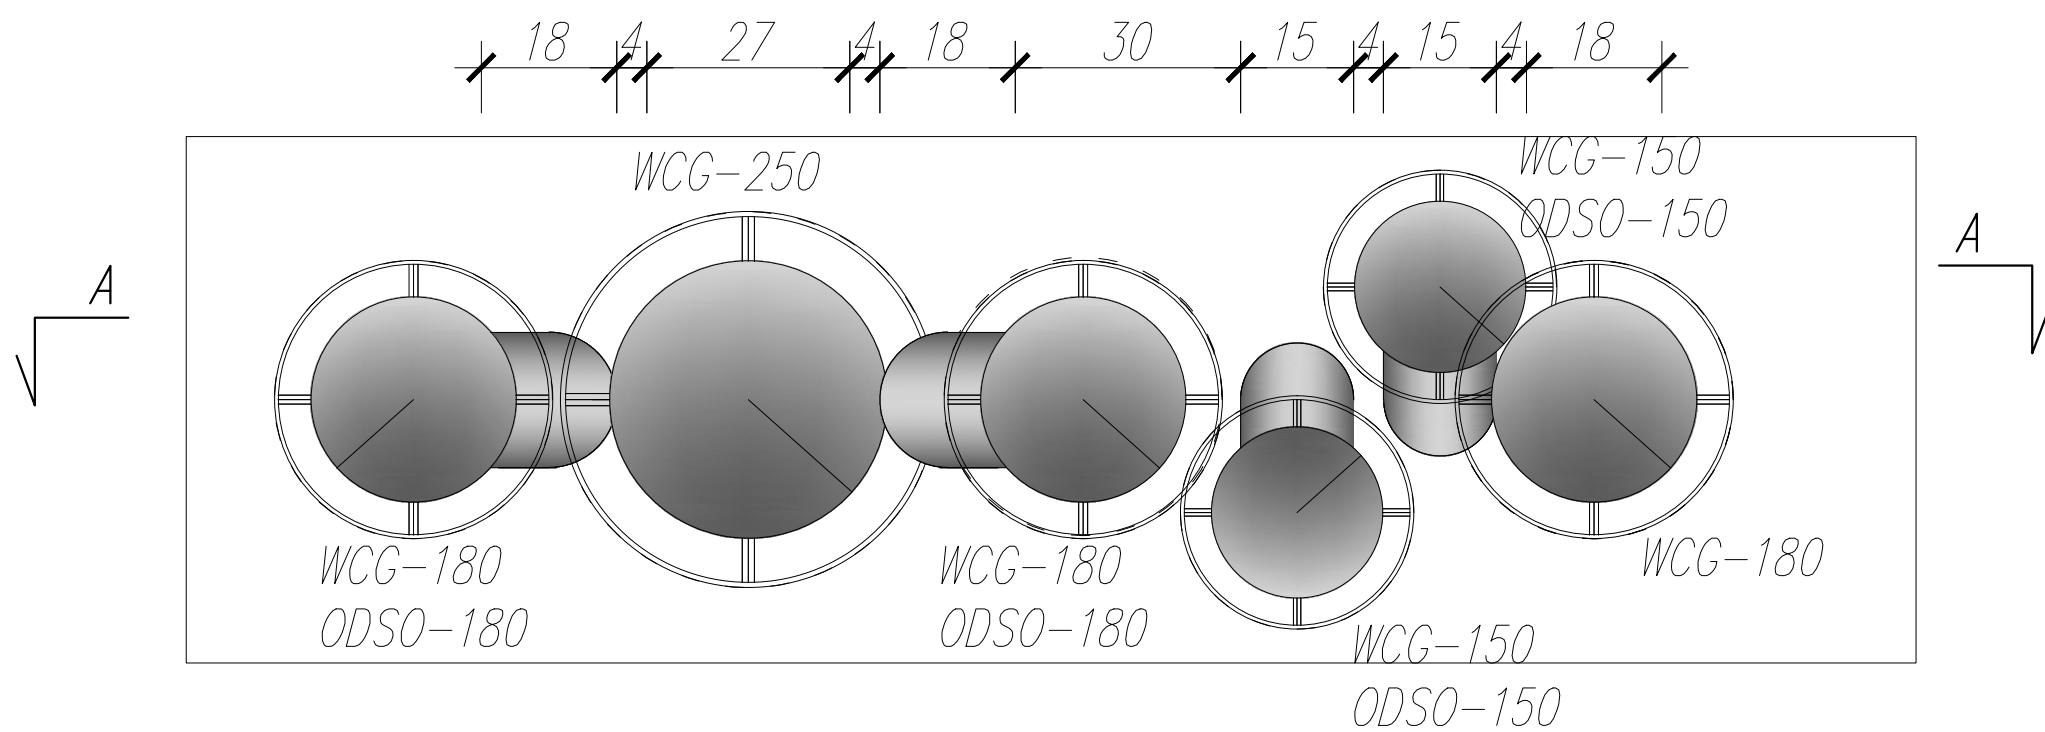

Schematy rozmieszczenia deflektorów typu CAGI  
Rozmieszczenie kanałów z naniesionymi rzutami otoków deflektorów skala 1:10

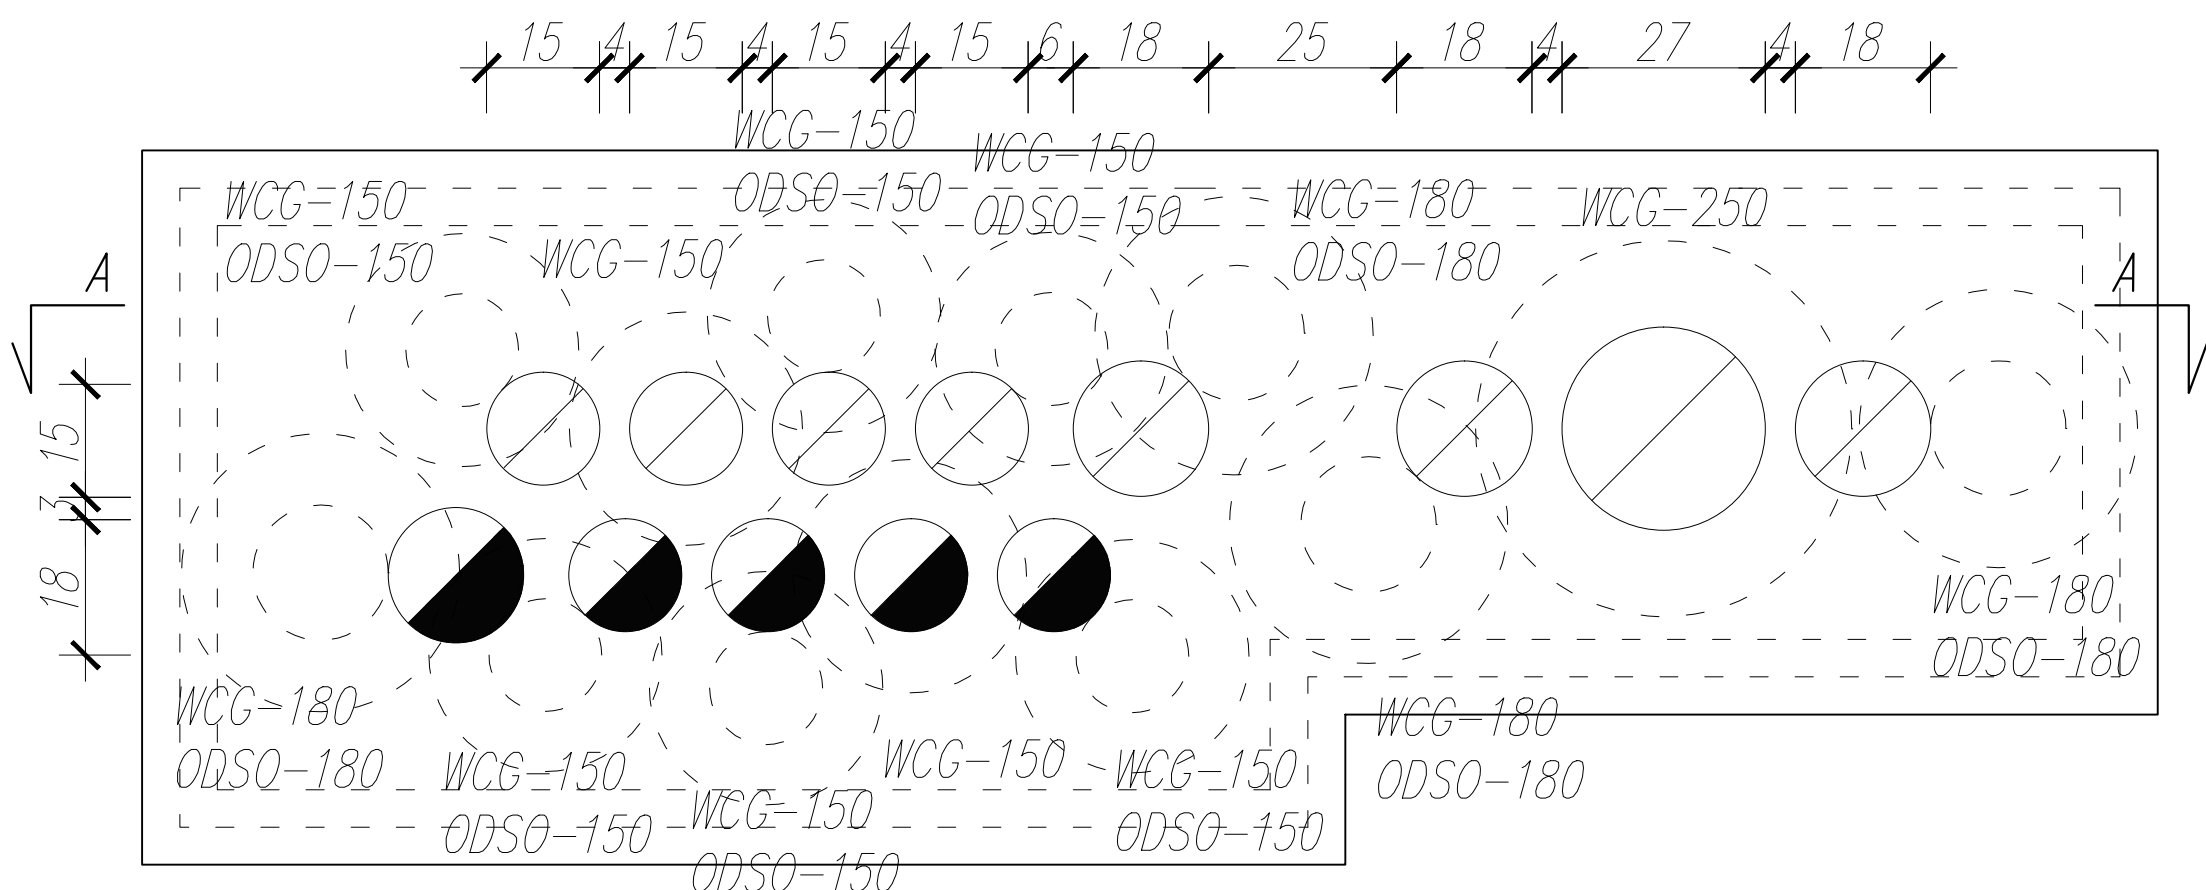

Przekrój A-A skala 1:10

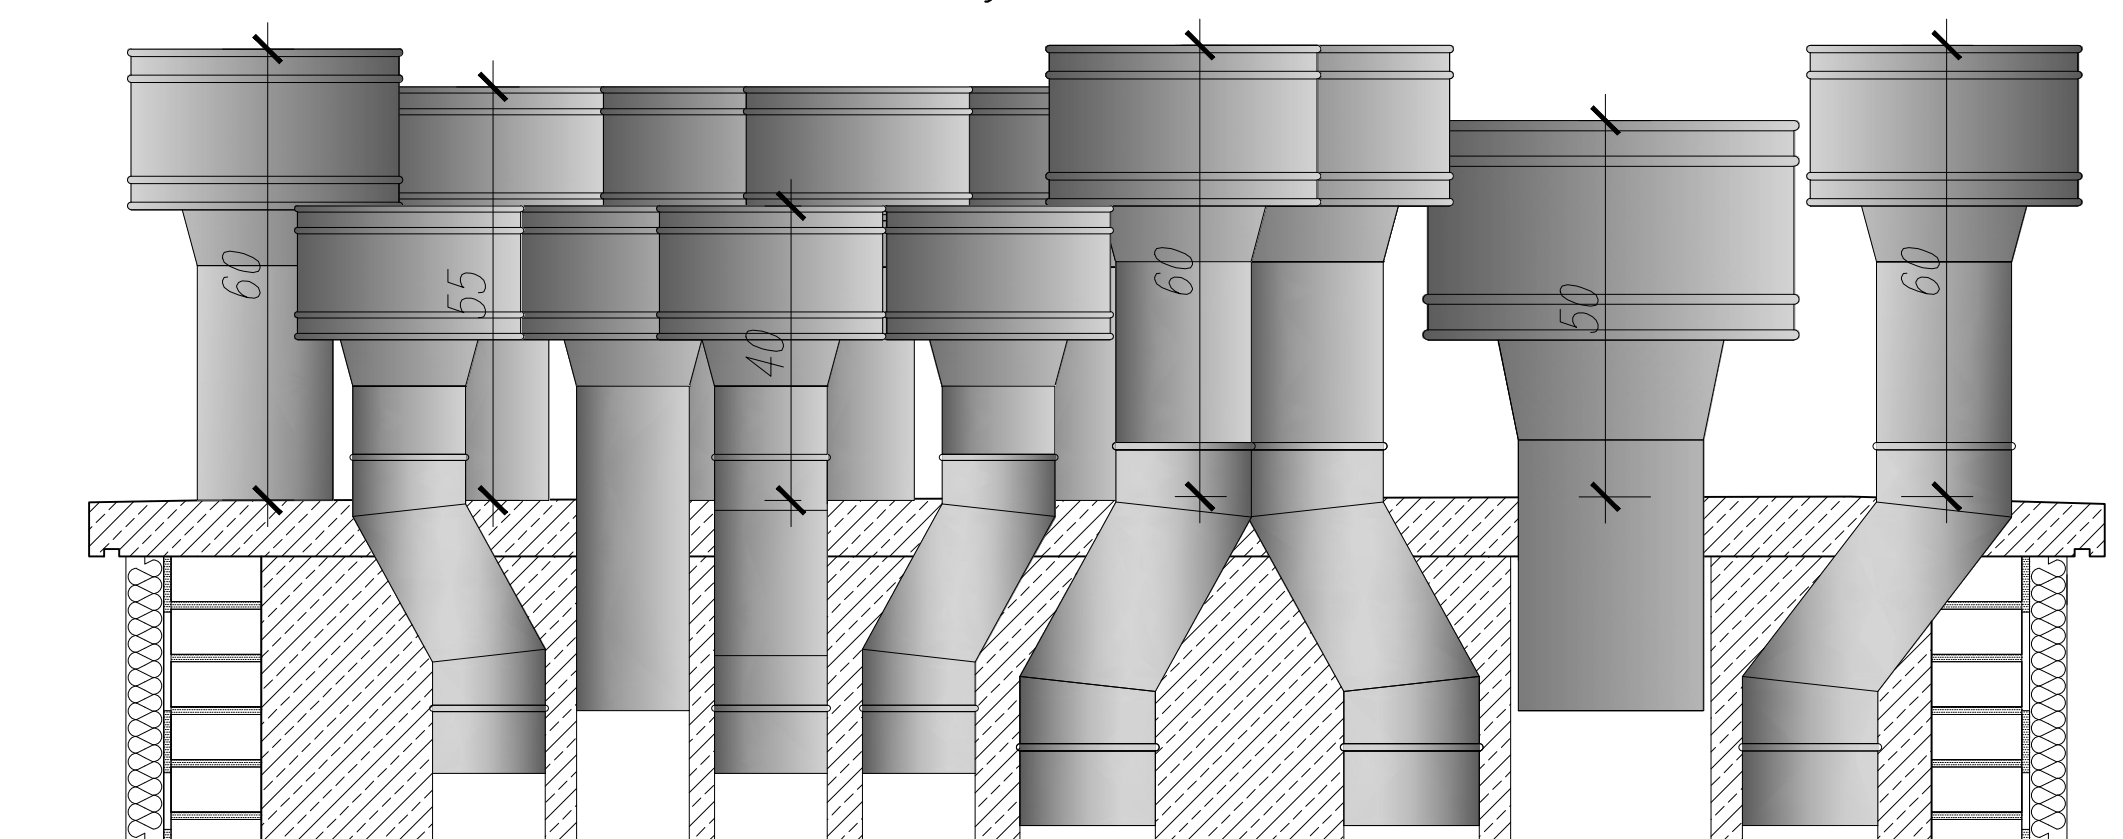

Widok z góry skala 1:10

