




Szczegóły wykonania kominów – nasada 6–kanałowa wentylacyjna
skala 1:10

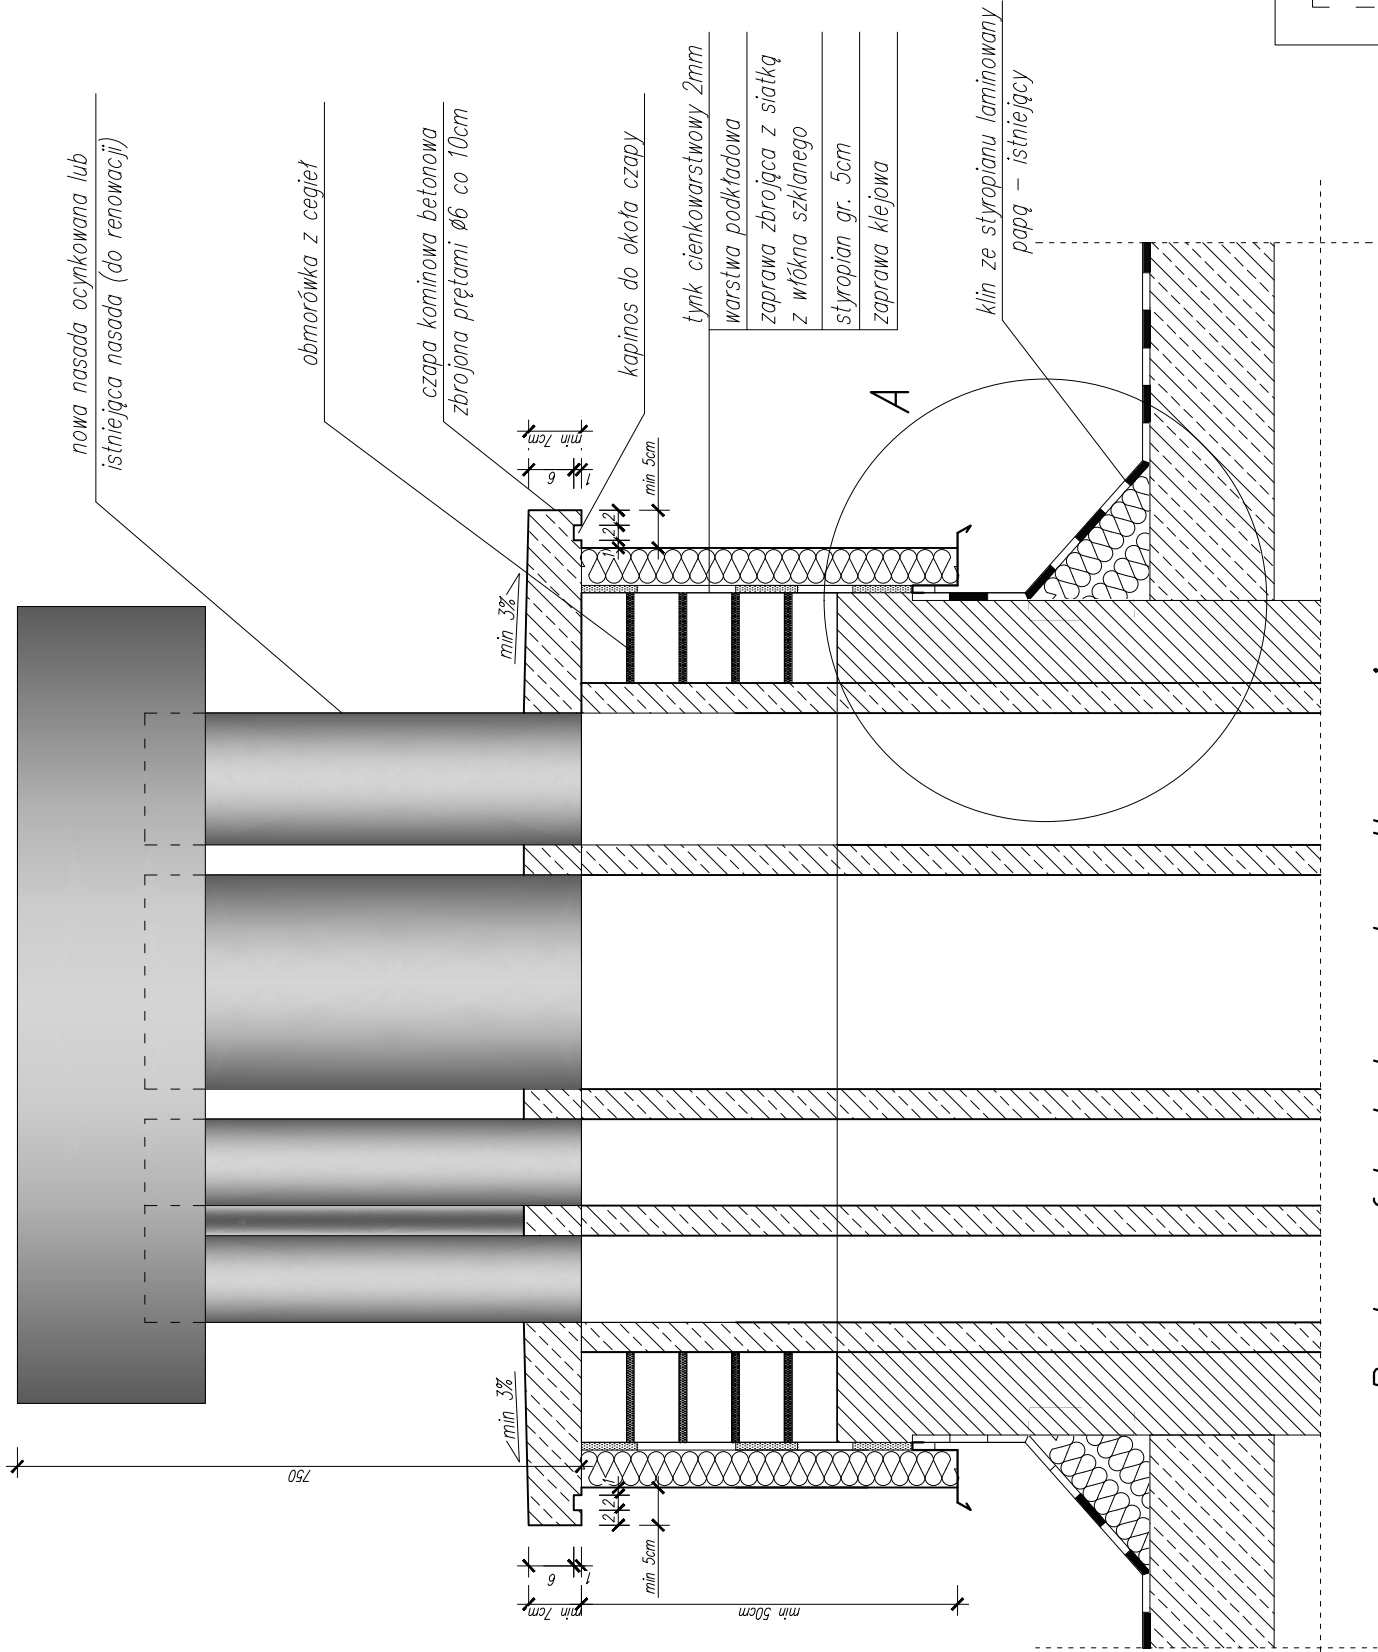


Szczegóły A
skala 1:5

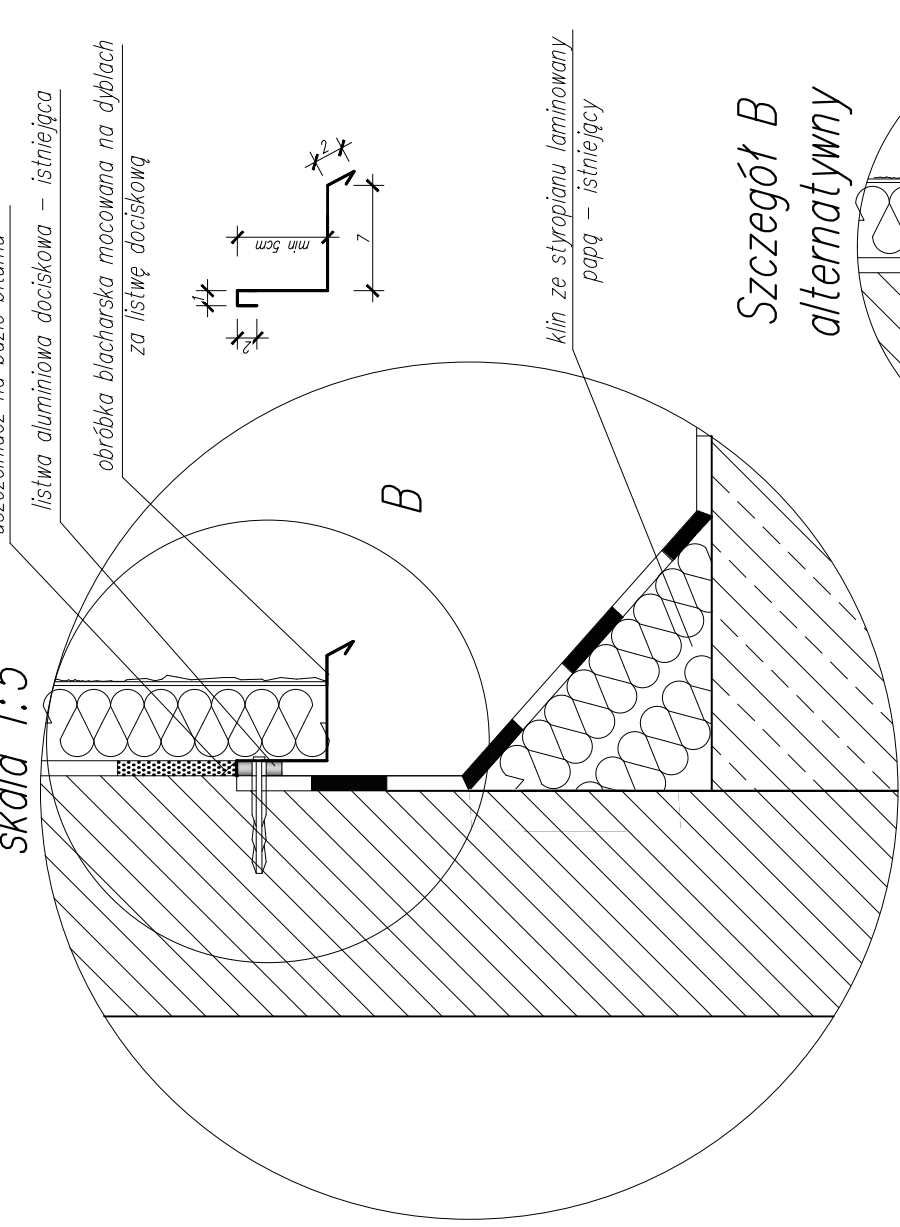

Szczegóły B
alternatywny

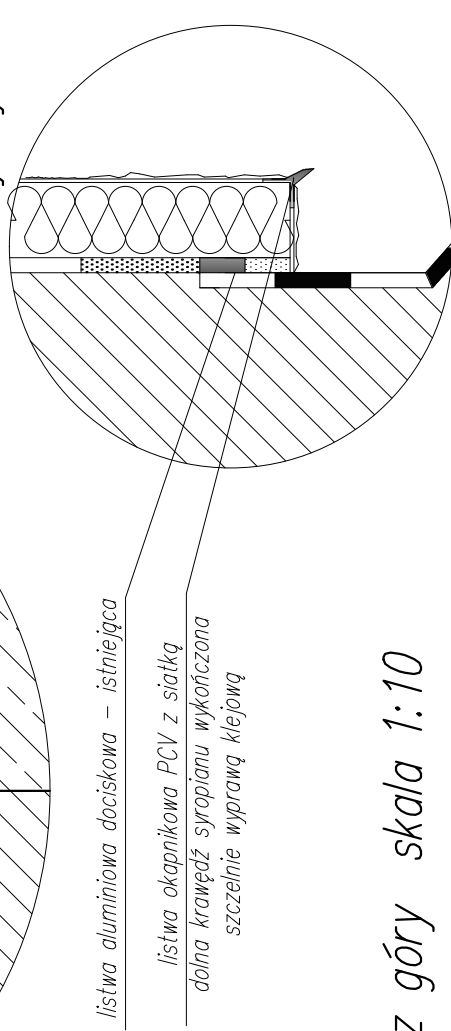

Widok z góry skala 1:10

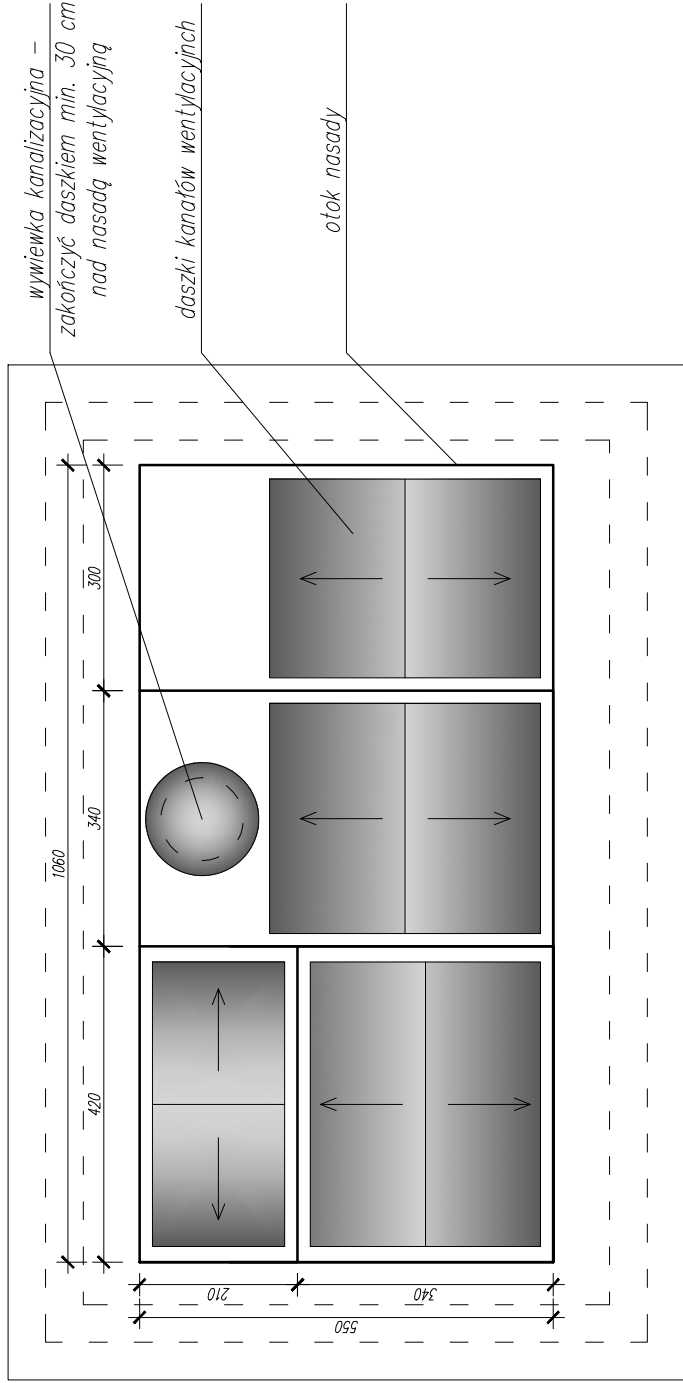

Rzut prefabrykatu – do odtworzenia
skala 1:10

