



Szczegóły A  
skala 1:5

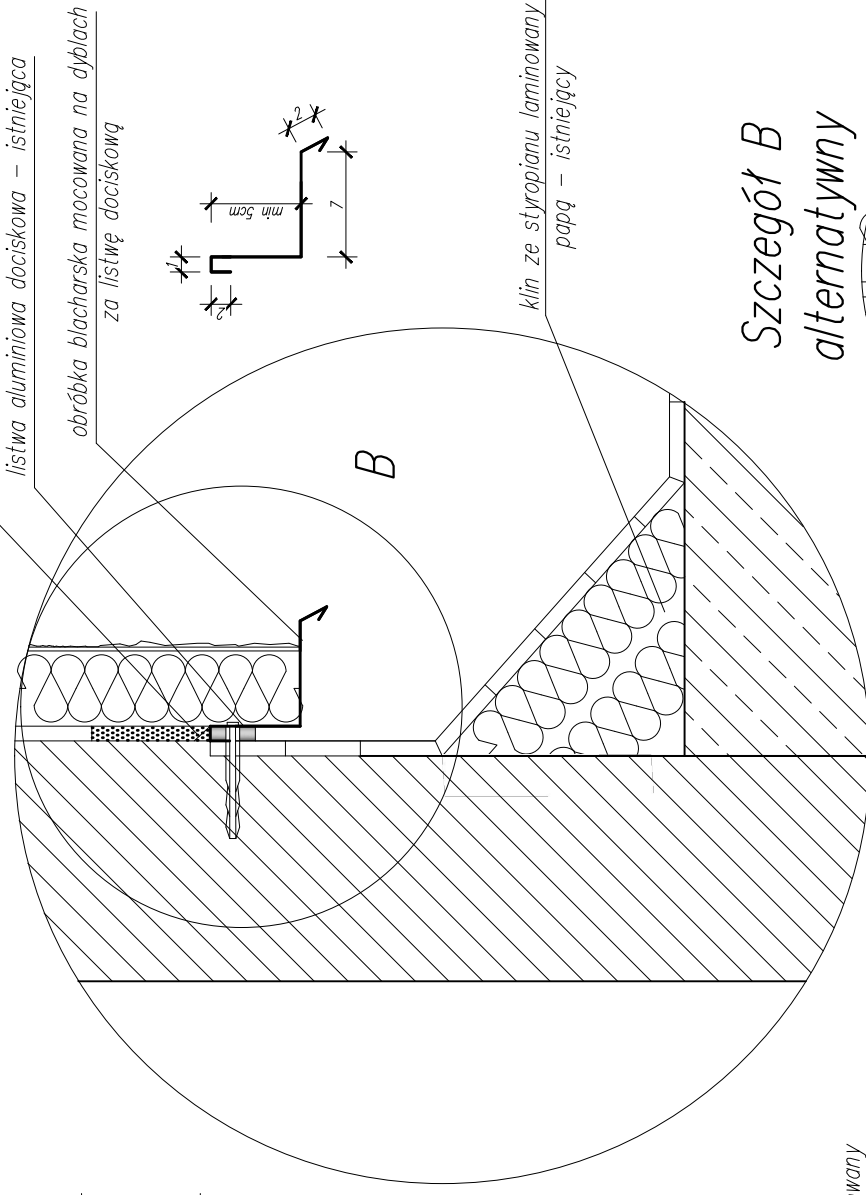


A


klin ze styropianu laminowany
papa – istniejący

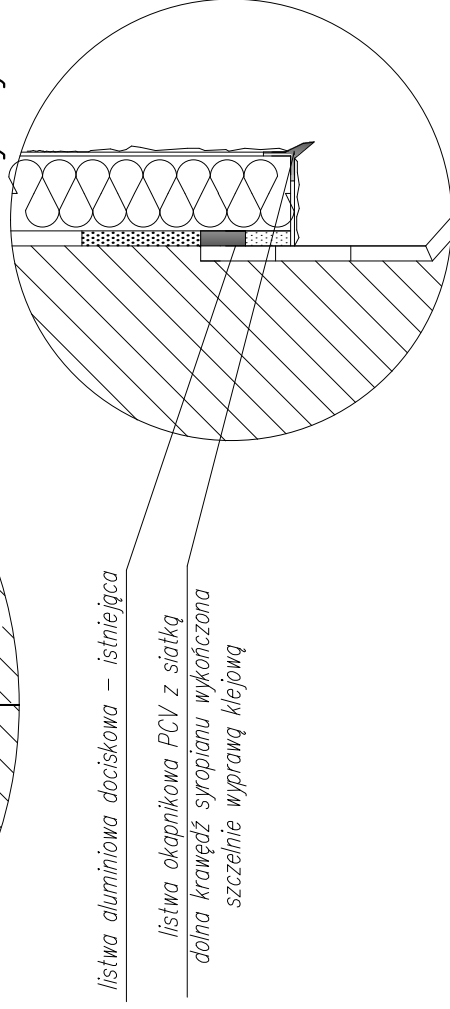


*Schematy rozmieszczenia deflektorów typu CAGI – ul. Poniatowskiego 59*  
*Rozmieszczenie kanałów z naniesionymi rzutami otoków deflektorów skala 1:10*

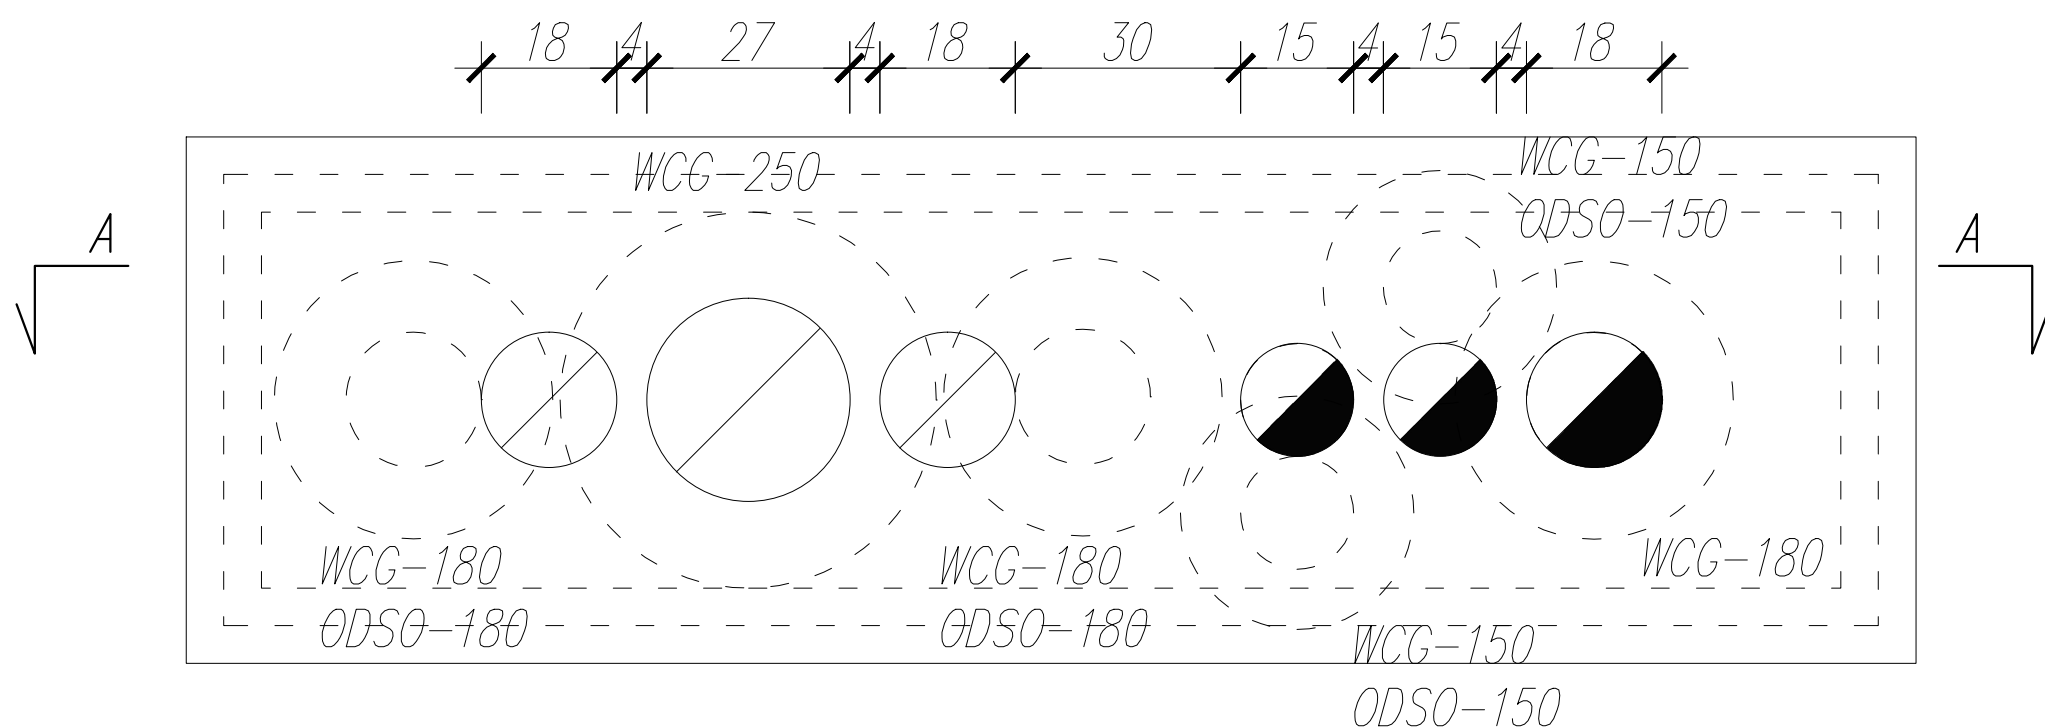


*Przekrój A-A skala 1:10*

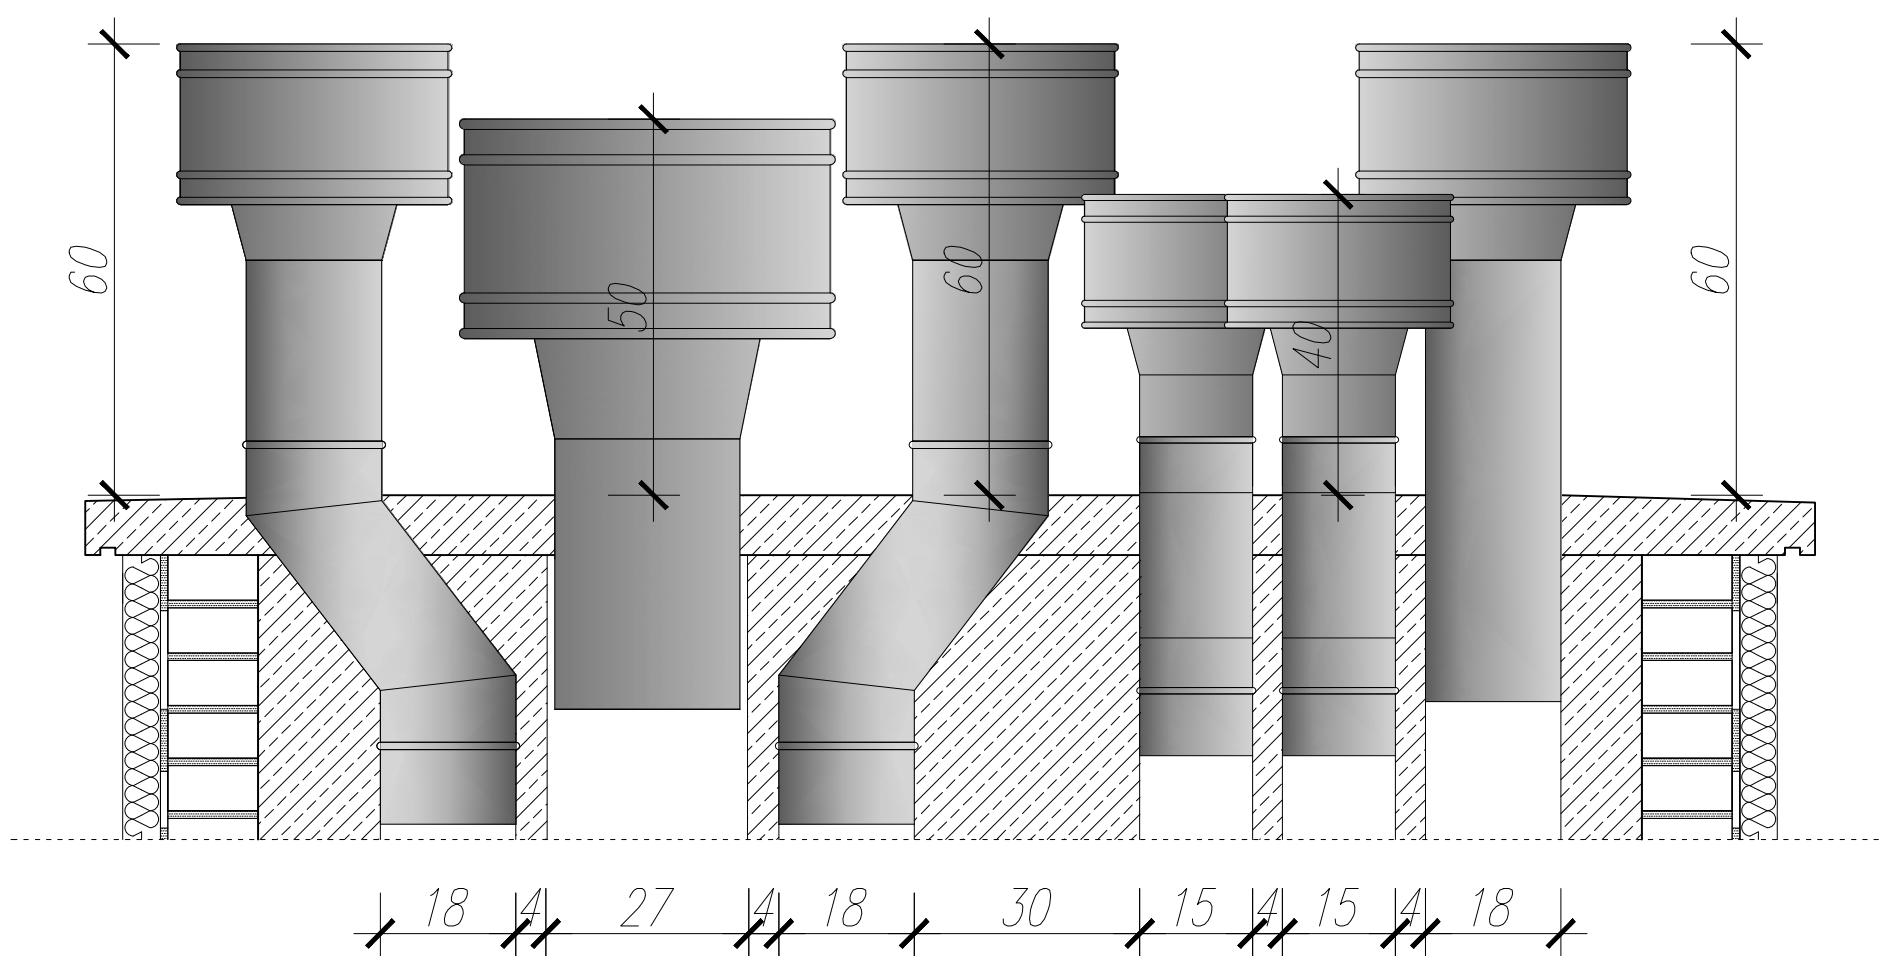


*Widok z góry skala 1:10*

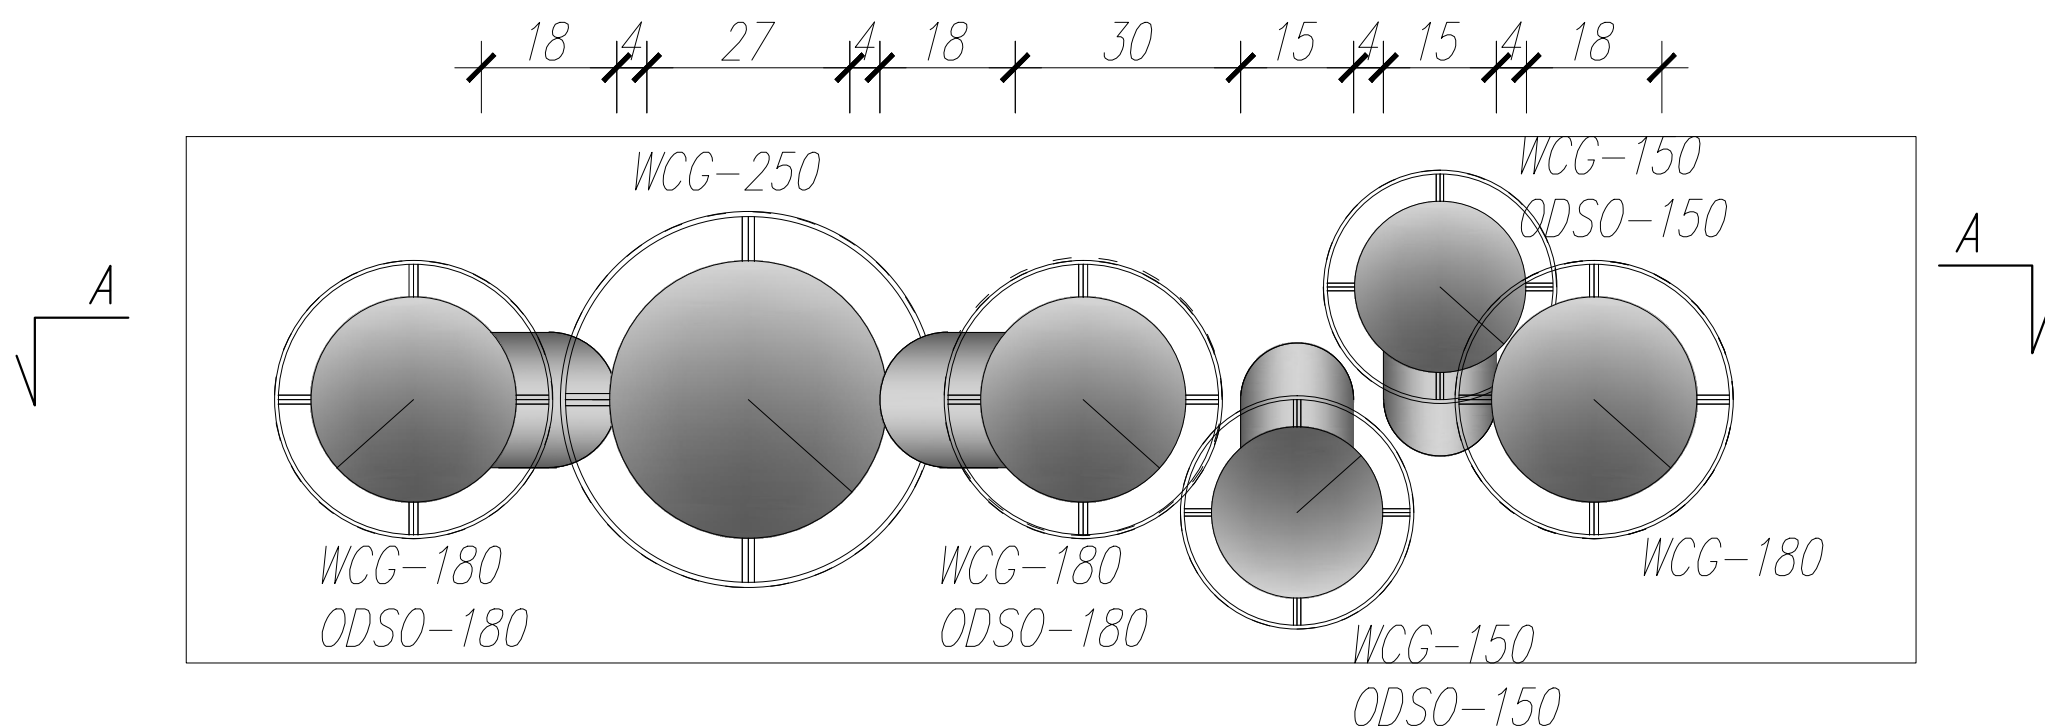

Schematy rozmieszczenia deflektorów typu CAGI – ul. Poniatowskiego 56  
Rozmieszczenie kanałów z naniesionymi rzutami otoków deflektorów skala 1:10

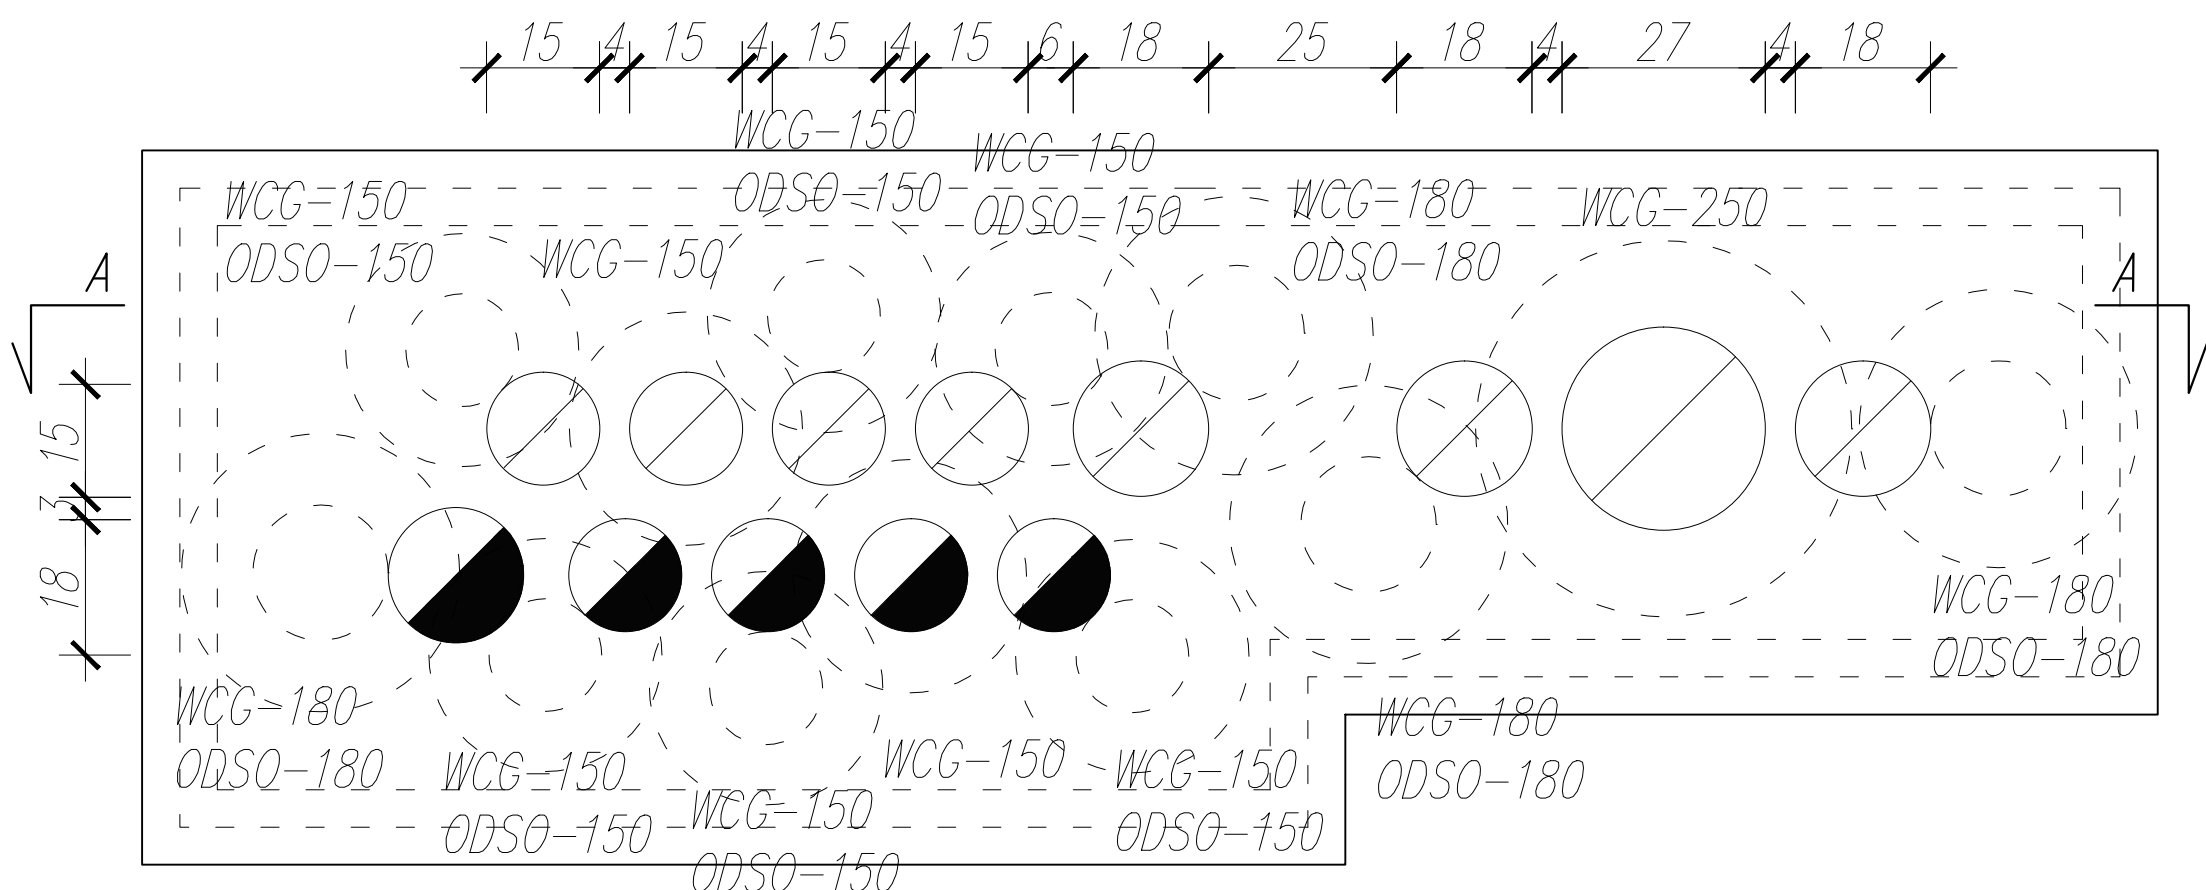

Przekrój A-A skala 1:10

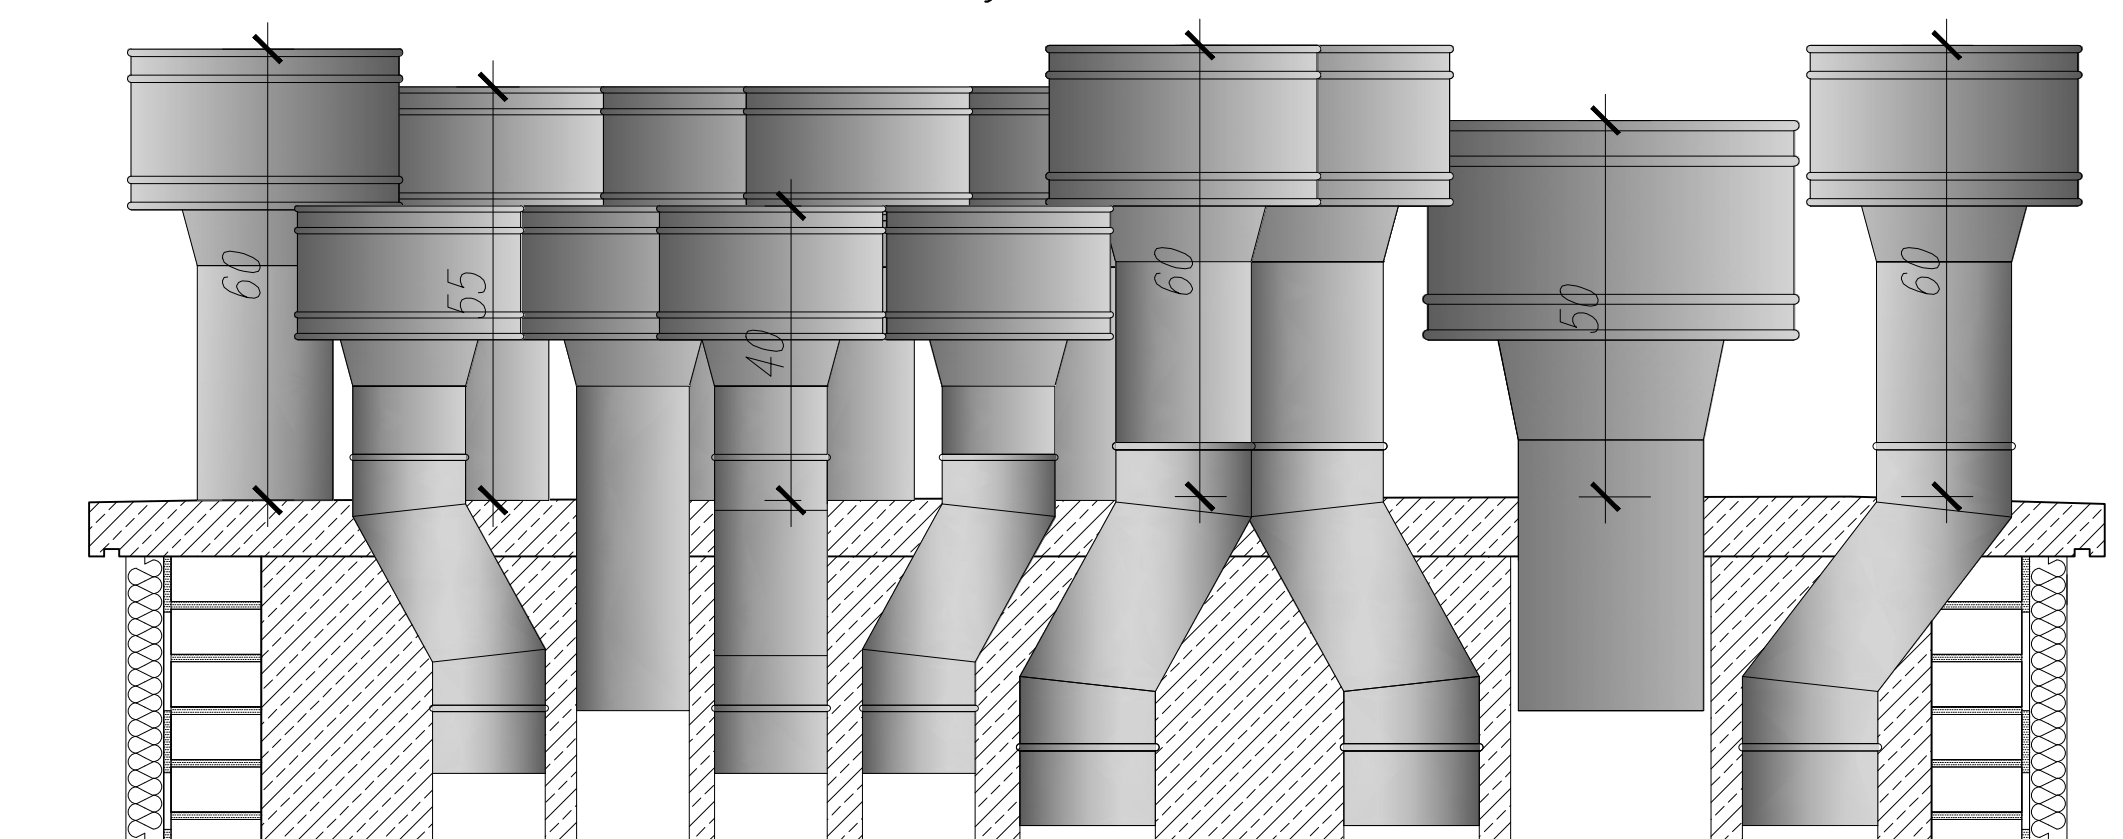

Widok z góry skala 1:10

