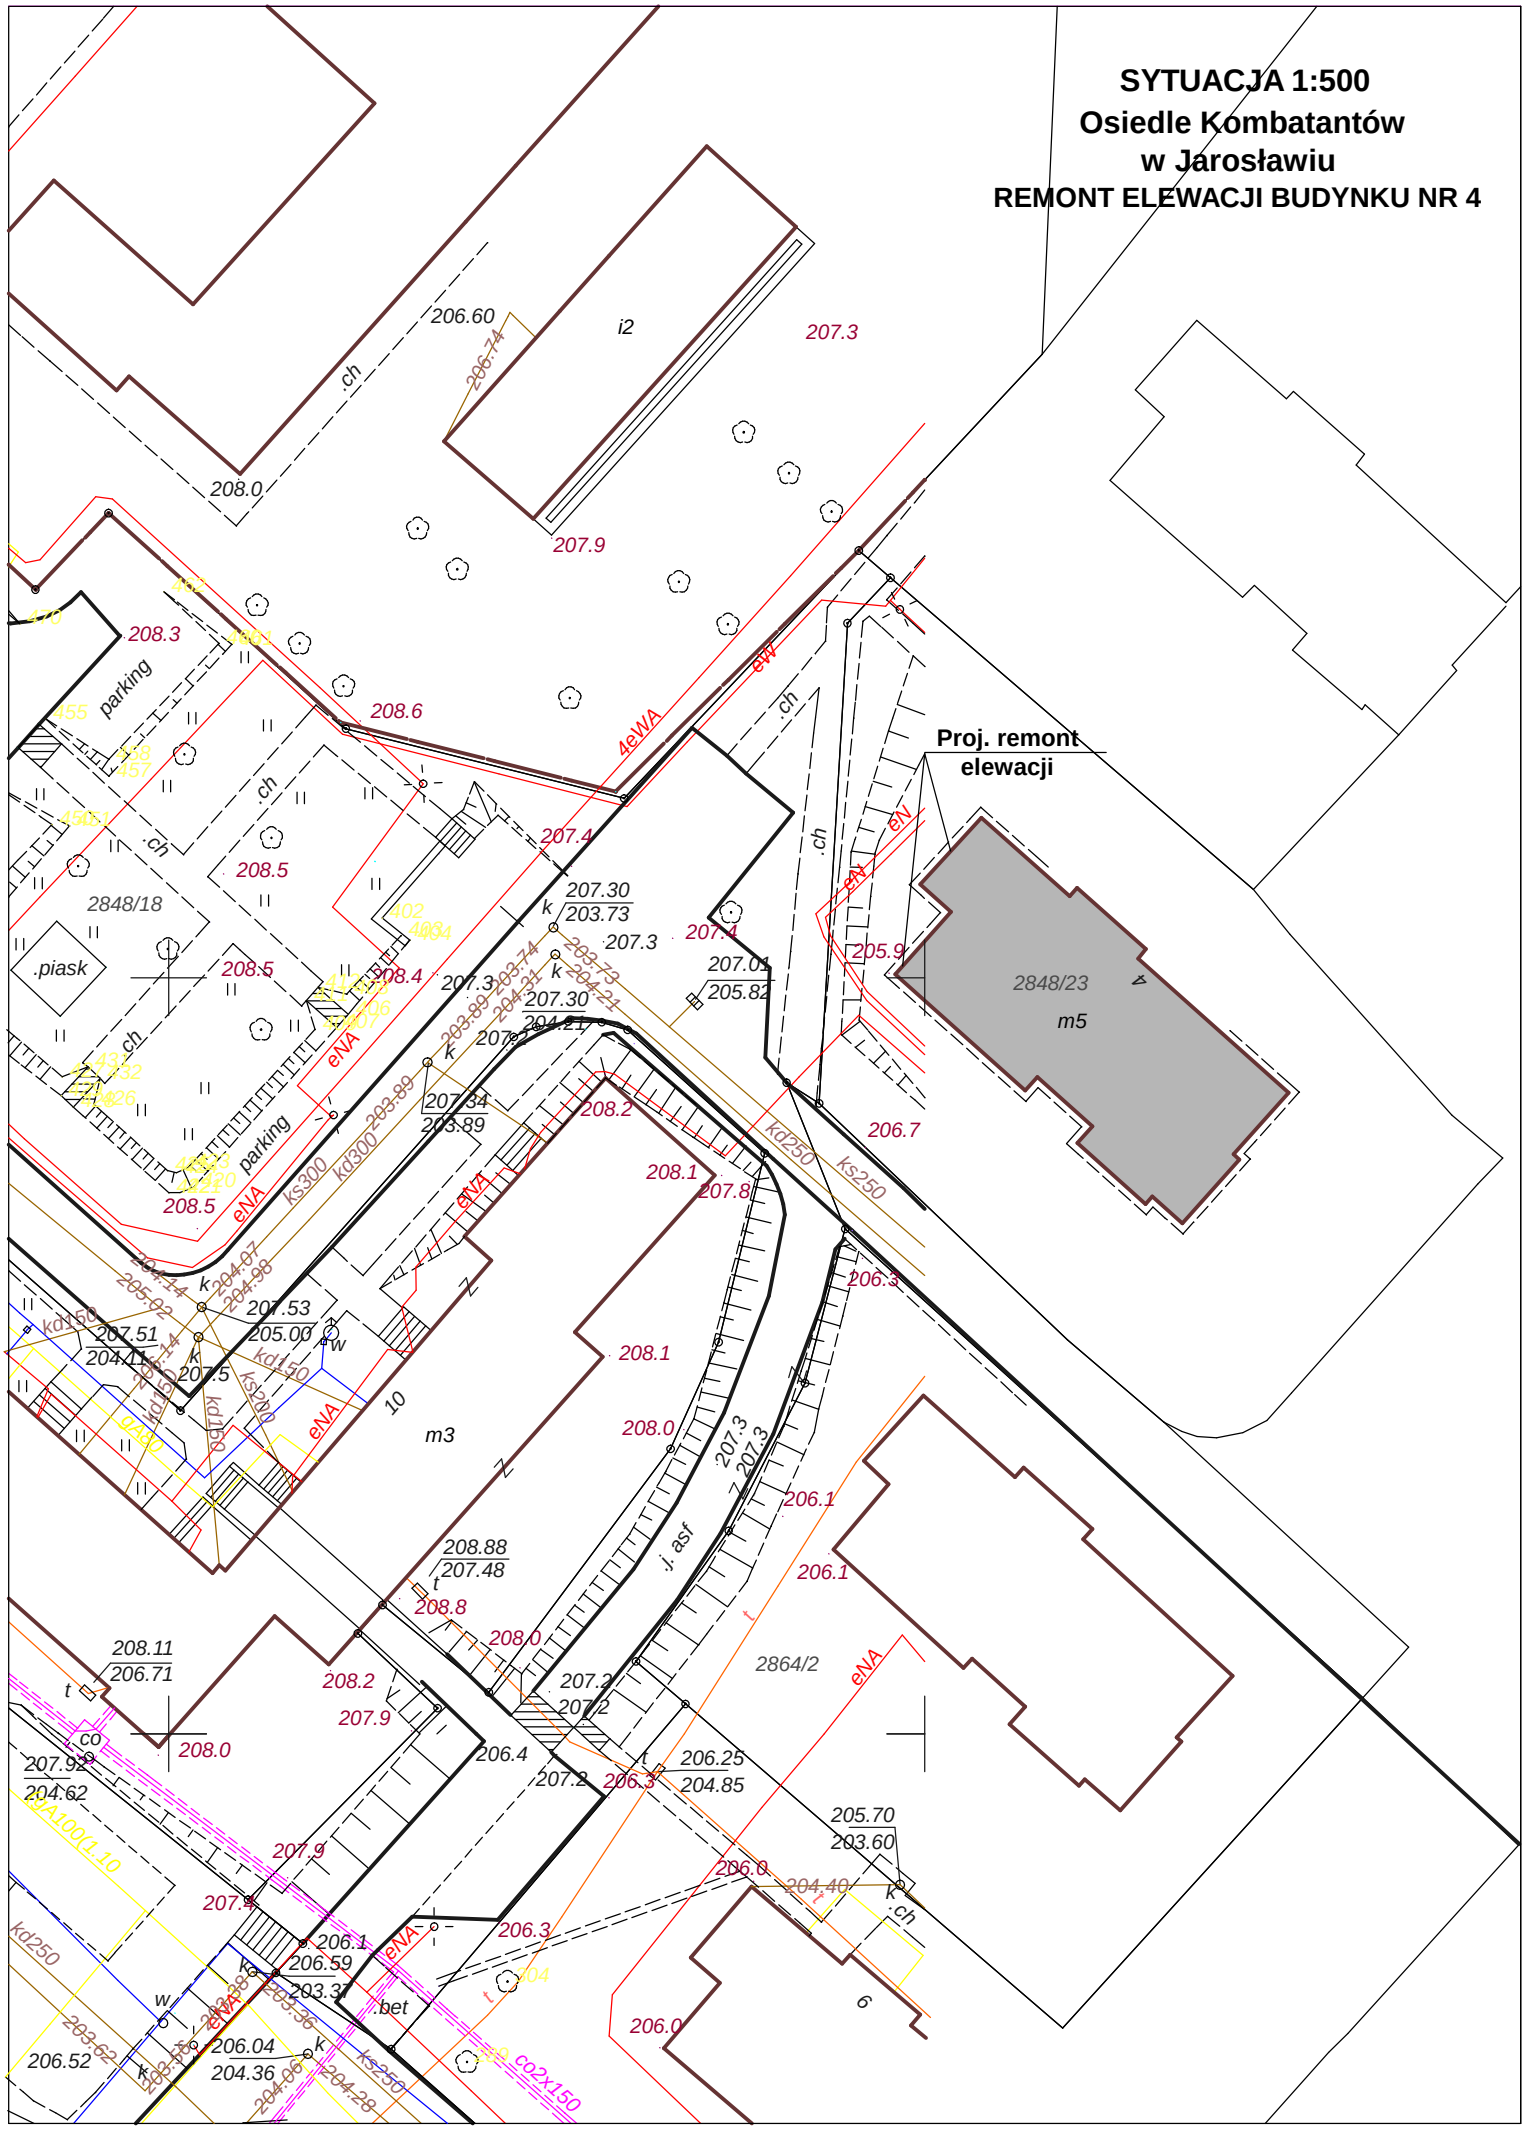SYTUACJA 1:500
Osiedle Kombatantów w Jarosławiu
REMONT ELEWACJI BUDYNKU NR 4