


SPOSÓB PRZYKLEJANIA SIATKI Z WŁÓKNA SZKLANEGO  
NA ŚCIANIE Z OTWORAMI  
SKALA 1: 10

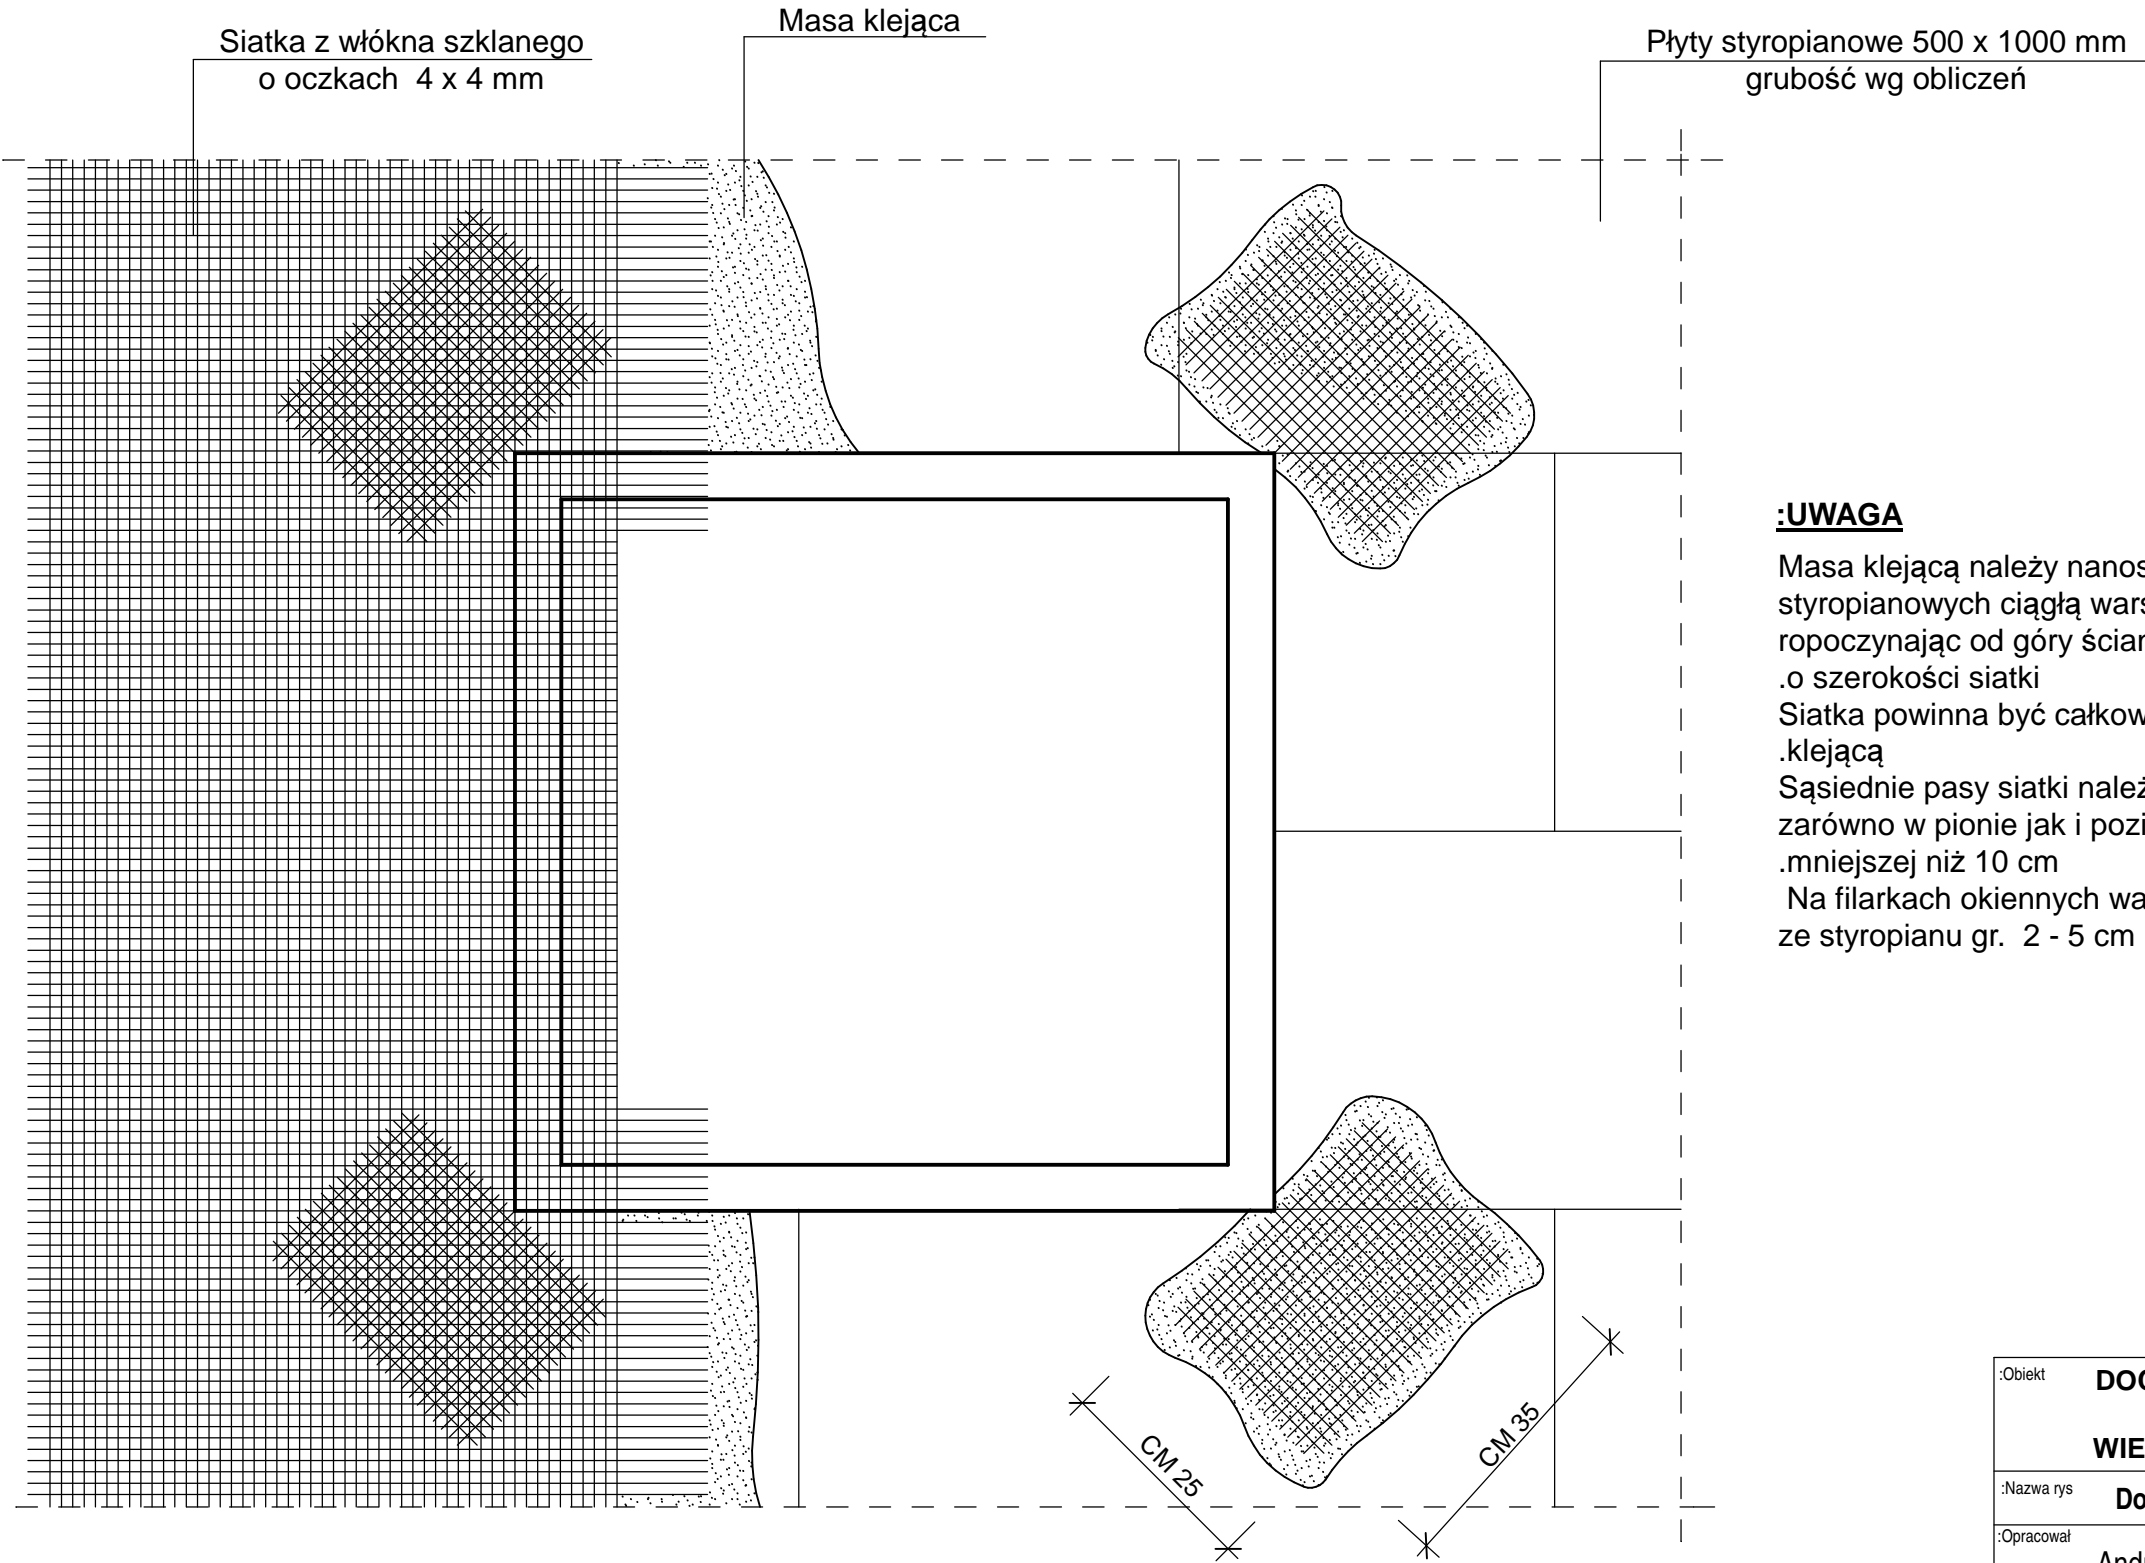

**:UWAGA**  
Masa klejącą należy nanosić na powierzchnię płyt -  
styropianowych ciągłą warstwą o grub. około 2 mm  
ropoczynając od góry ściany pasami pionowymi  
.o szerokości siatki  
Siatka powinna być całkowicie wsiągnięta w masę -  
.klejącą  
Sąsiednie pasy siatki należy przyklejać na zakład -  
zarówno w pionie jak i poziomie ) szerokości nie )  
.mniejszej niż 10 cm  
Na filarkach okiennych warstwa wyrównawcza -  
ze styropianu gr. 2 - 5 cm

:Obiekt	<b>DOCIEPLENIE ŚCIAN BUDYNKU WIELORODZINNEGO</b>	:Nr rys	<b>4</b>
		:Data	03.2022
:Nazwa rys	<b>Docieplenie śc. z oknami</b>	:Skala	1:10
:Opracował	Andrzej Przytocki	:Nr upraw	152/94
		:Podpis	