


ELEWACJA POŁUDNIOWA 1: 100

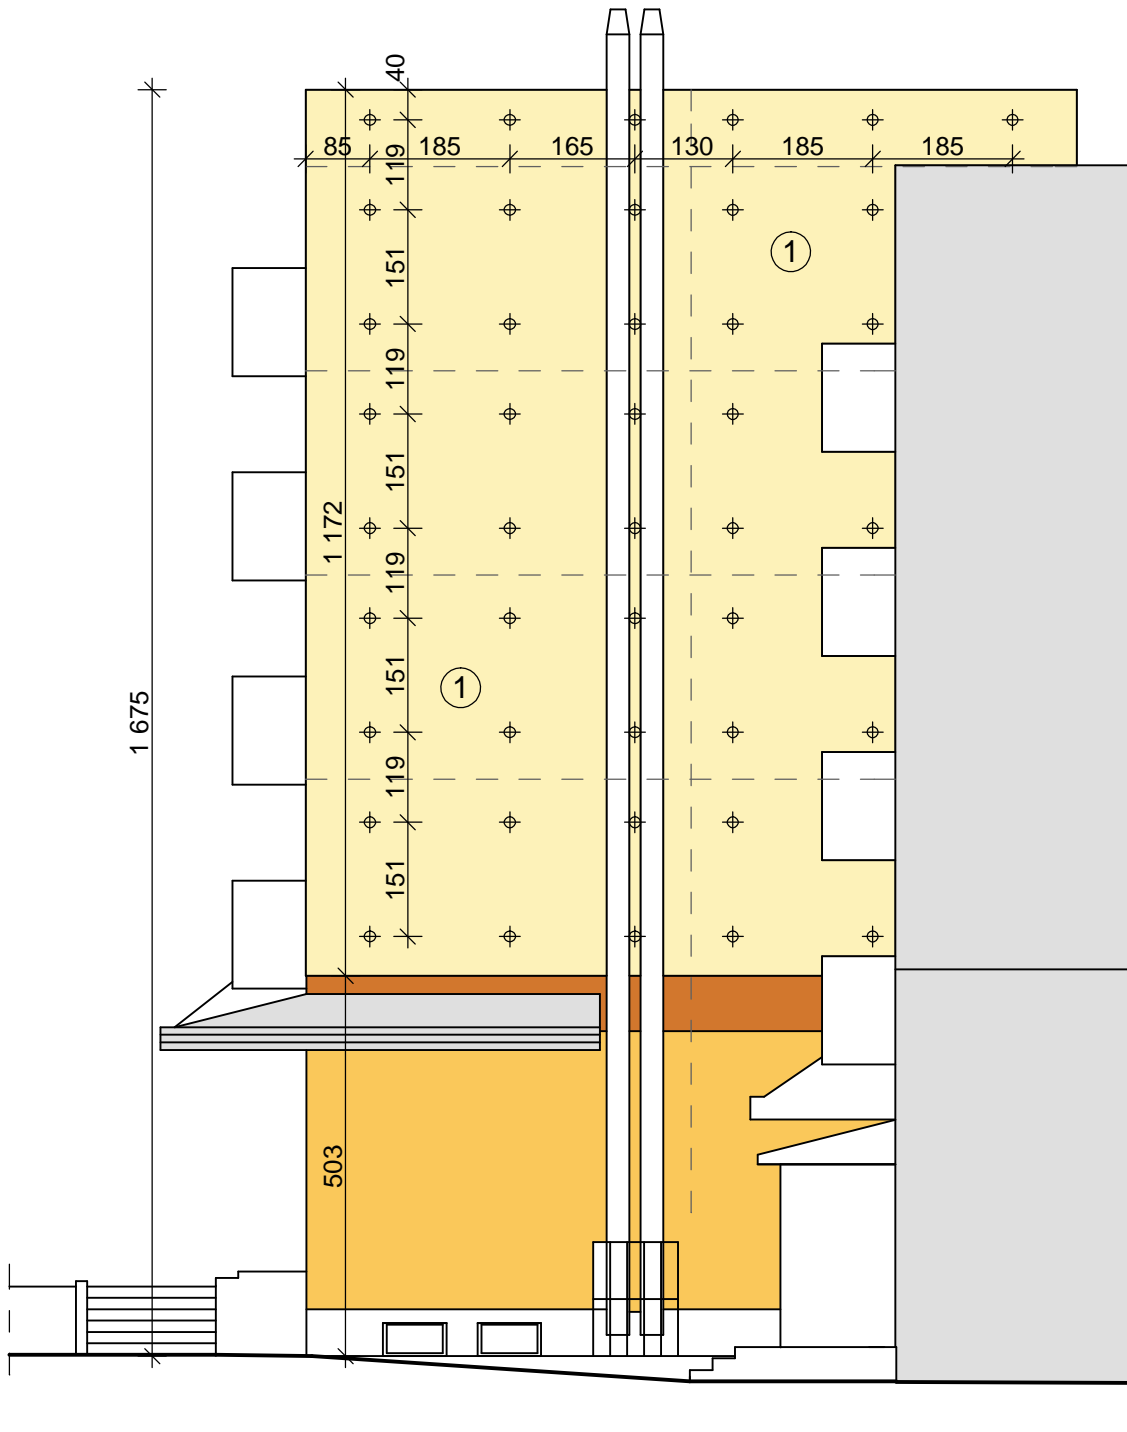

1

TYNK AKRYLOWY BOLIX - KOLOR NR 06E - 93,80 m2

KOTWY HILTI HWB (A4-80) 22x190 - szt. 43

Obiekt		Nr rys	
Remont elewacji budynku wielorodzinnego Jarosław os. Słoneczne 9		2	
Nazwa rys		Data	
Elewacja wschodnia		03/2022	
Projektant		Skala	
Andrzej Przytocki		1 :100	
Nr uprawnień		Podpis	
152/94			