


**PŁYTA SZCZYTOWA "Zs" 1: 30**

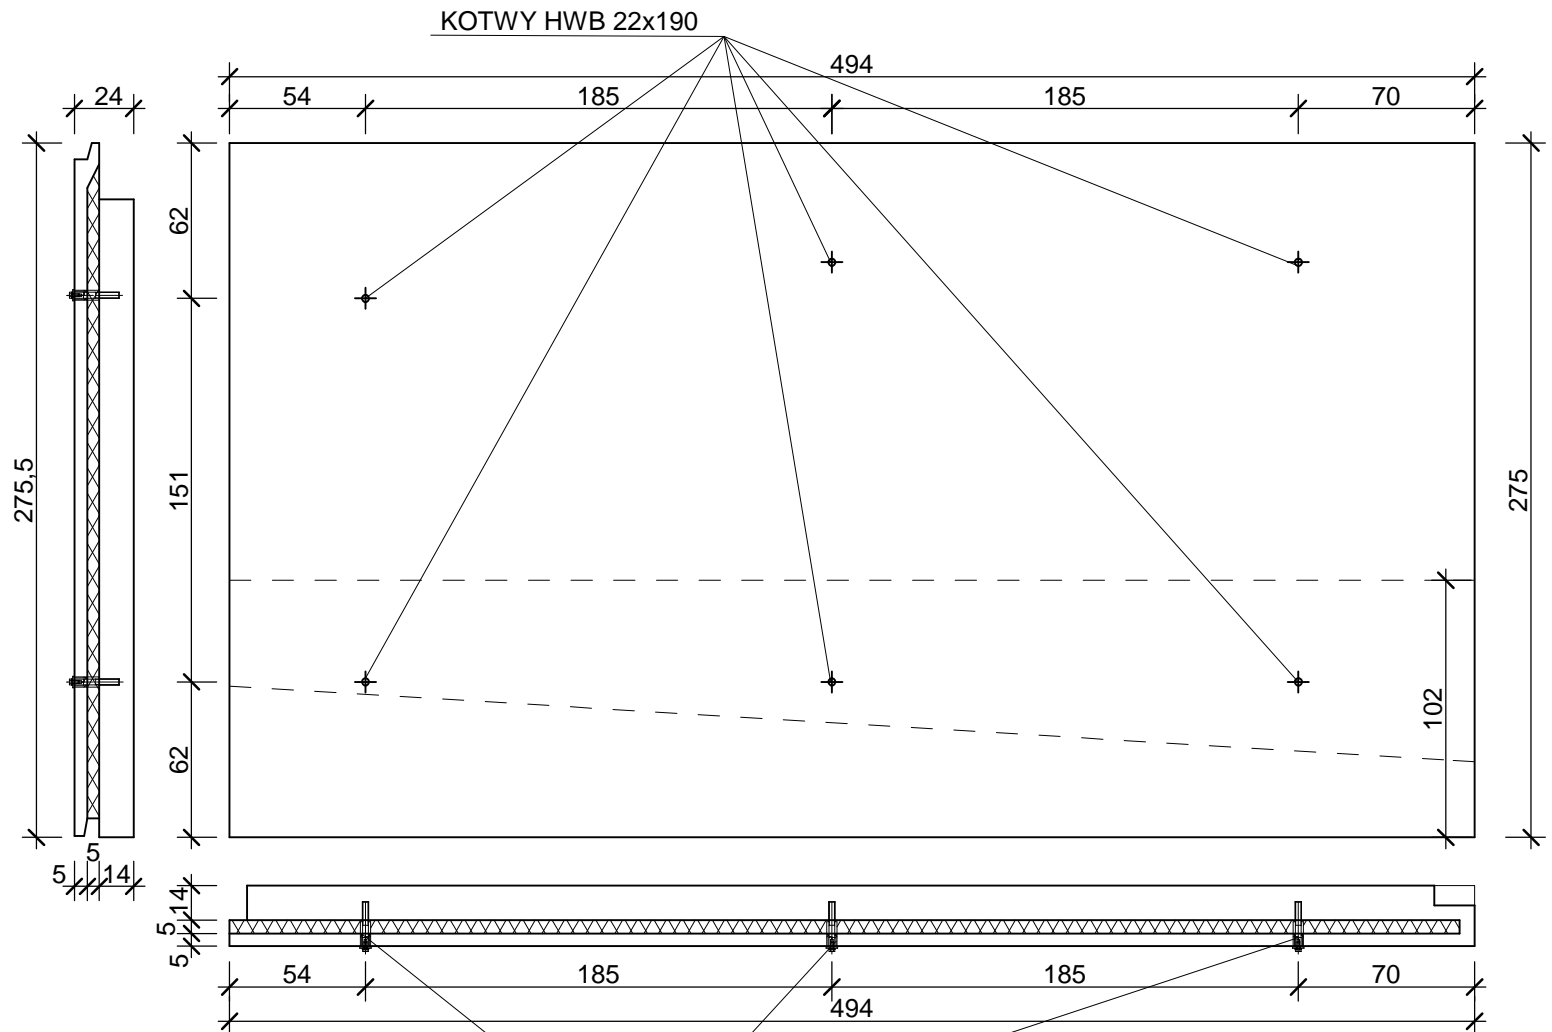

**UWAGA:**  
W płycie attyki (ozn. przerywane) zamocować 3 kotwy HILTI

Obiekt		Nr rys
REMONT DOCIEPLENIA ŚCIAN BUDYNKU MIESZKALNEGO WIELORODZINNEGO		3
Nazwa rys		Data
Rozmieszczenie kotew w płycie		03.2022
Opracował	Nr uprawnień	Skala
Andrzej Przytocki	152/94	1 : 30
Podpis		