



PROJ. ZAKRES REMONTU NAWIERZCHNI DROGI

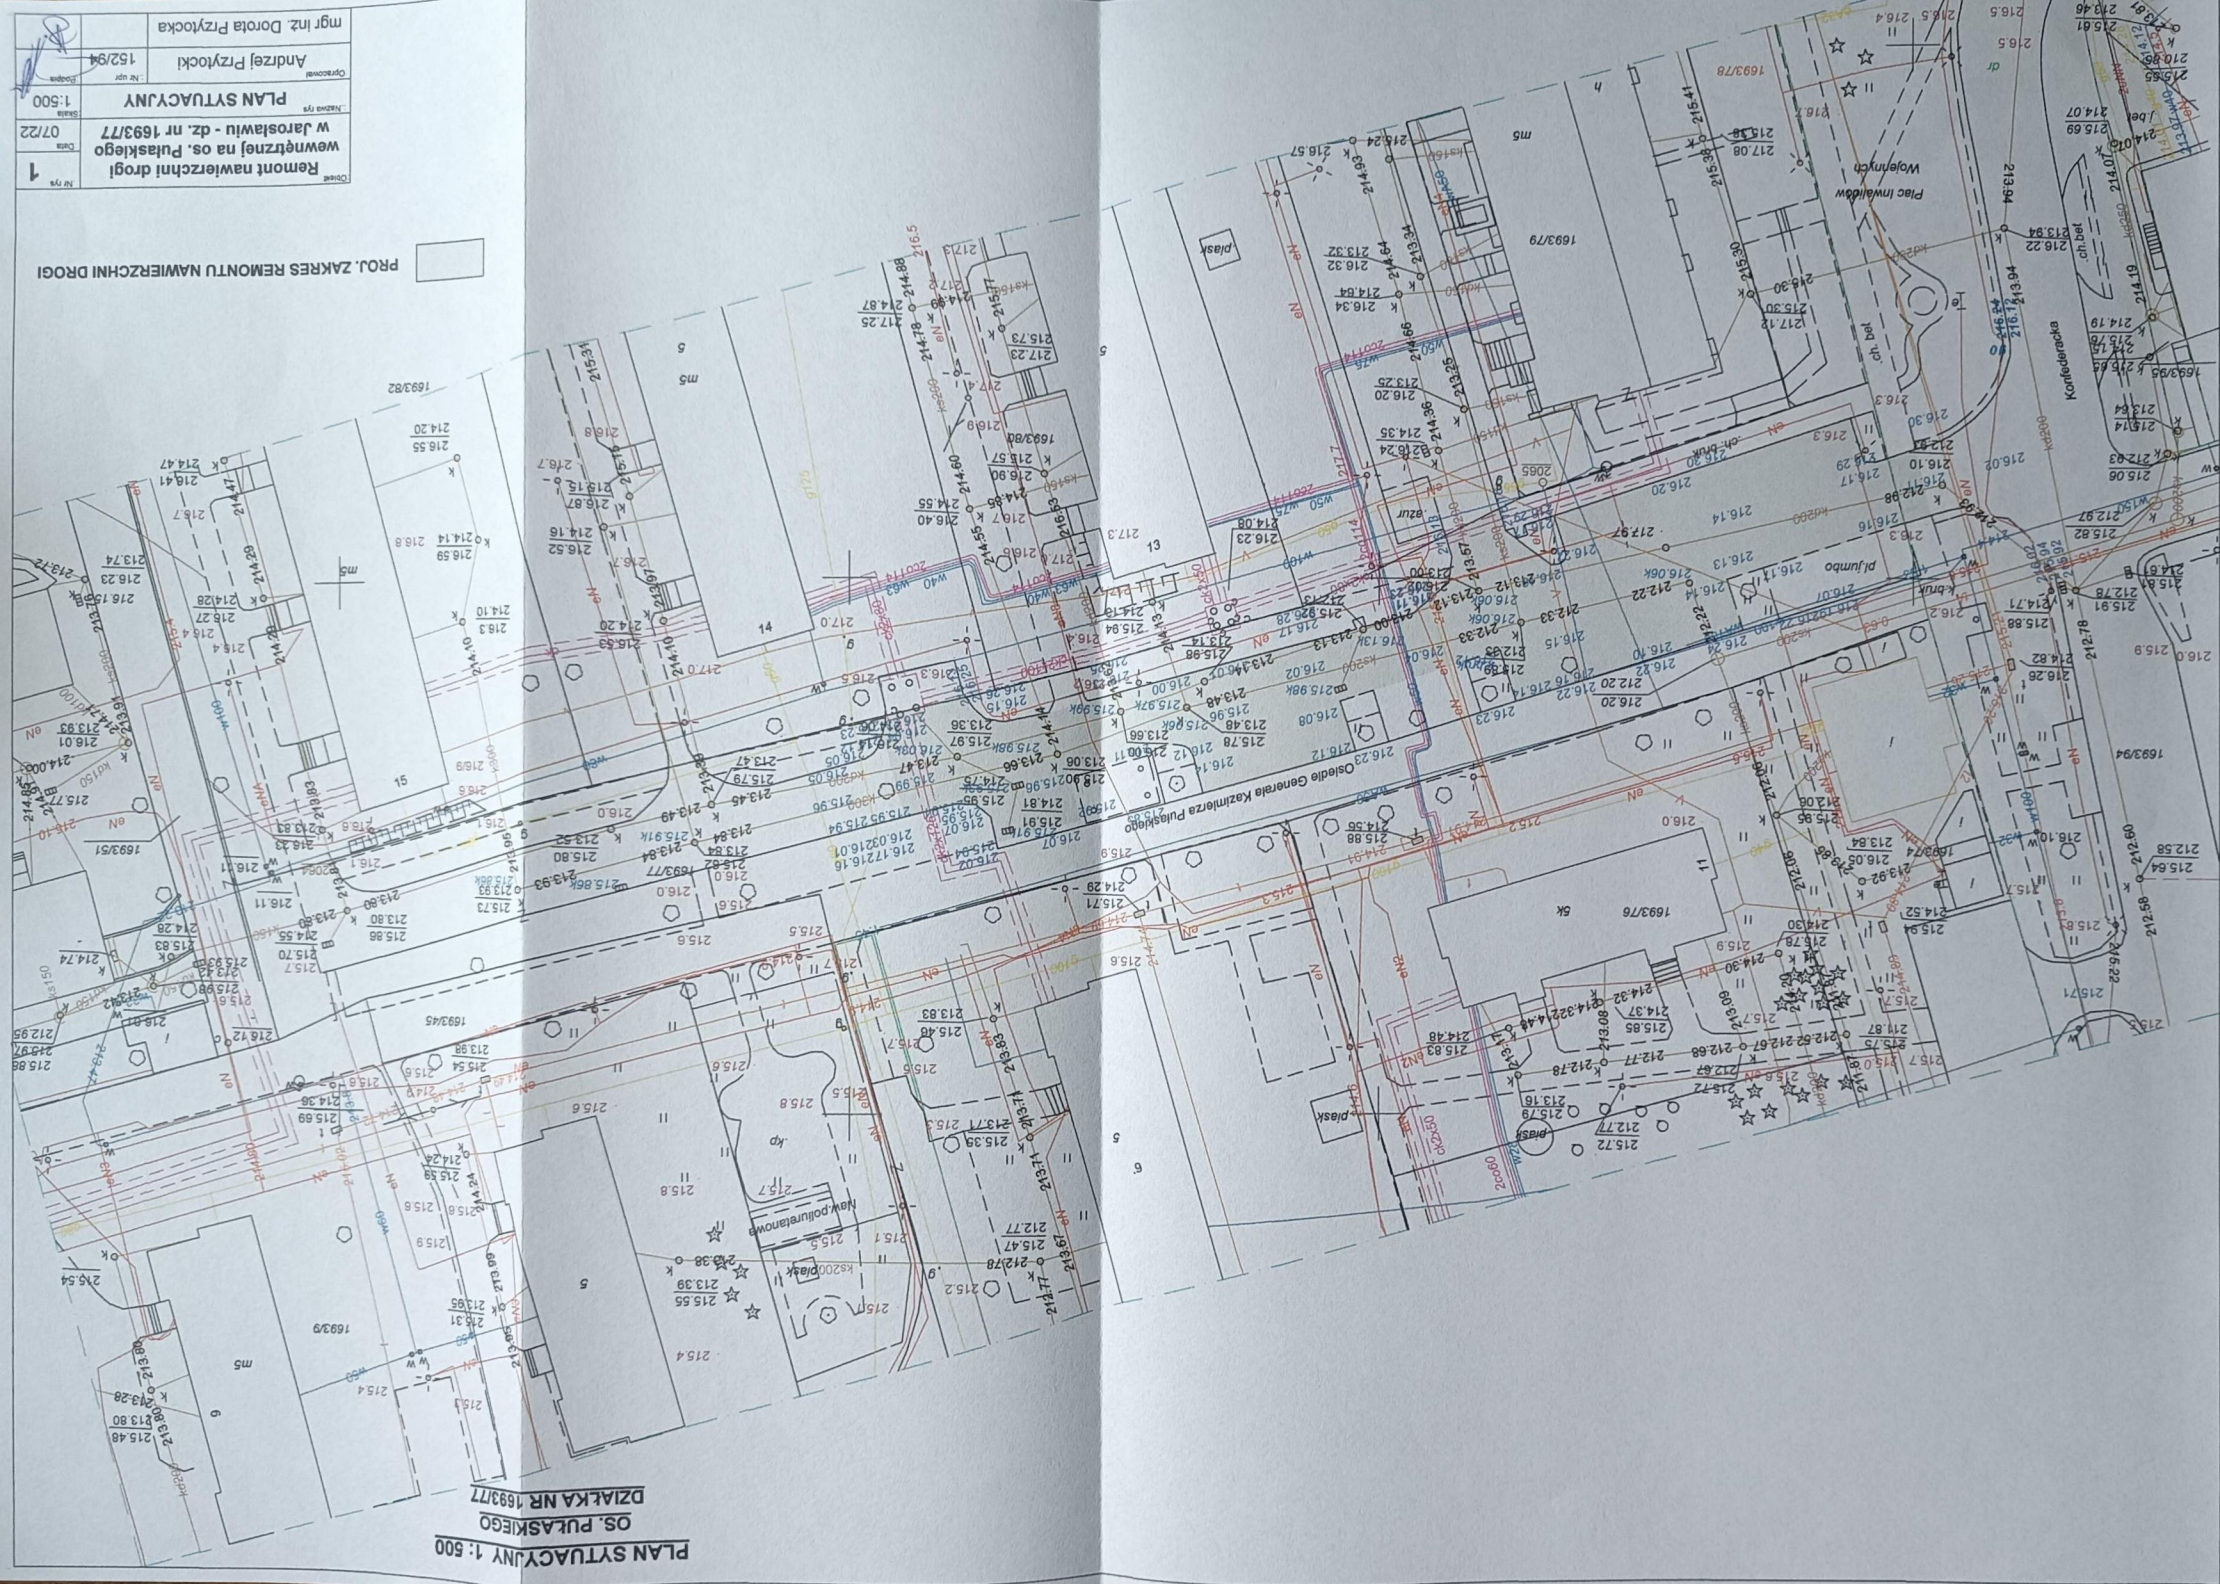

RZUT DROGI WEWNĘTRZNEJ 1: 250 ETAPOWANIE ROBÓT

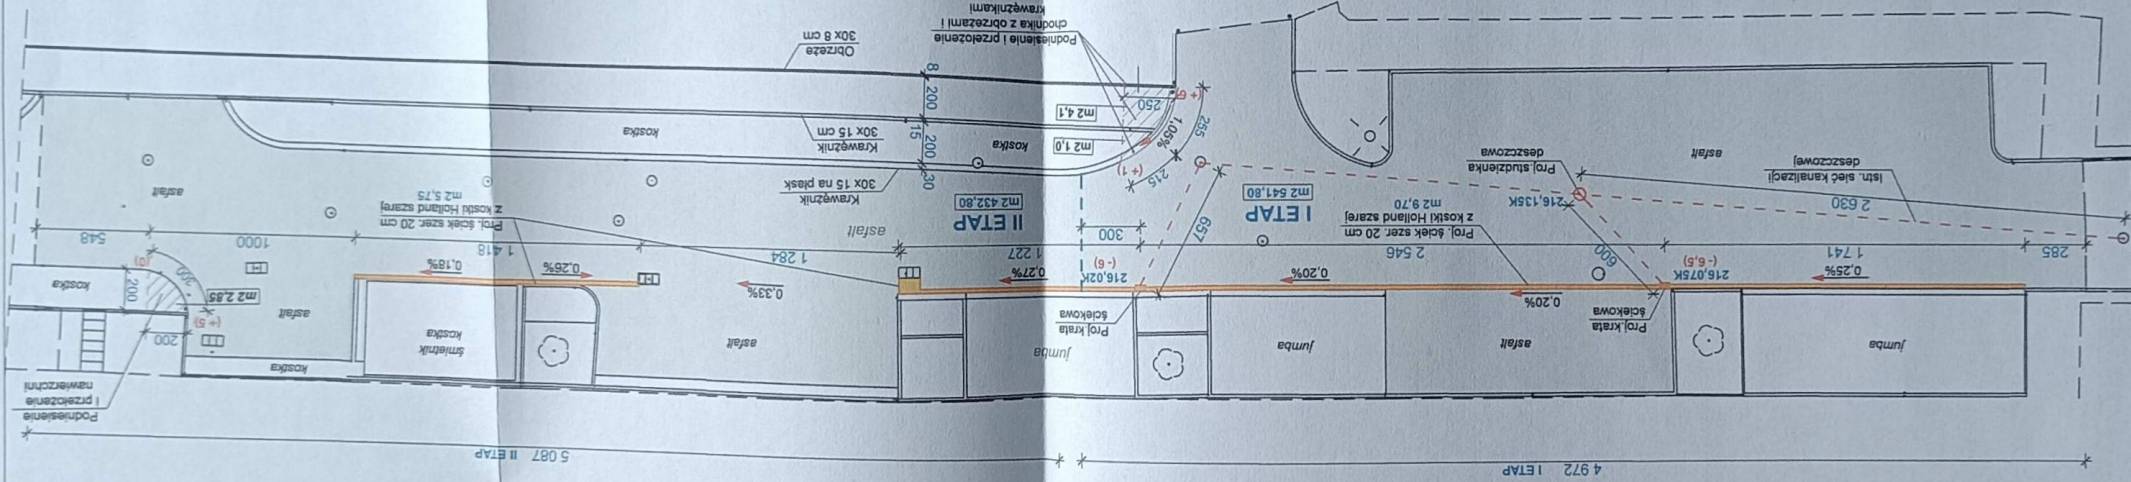

LEGENDA

POW. DROGI PRZEZNACZONEJ DO REMONTU - m2 974,60

POWIERZCHNIA I ETAPU - m2 541,80

W TYM POW. ASFALTU - m2 532,10


POW. Z KOSTKI - m2 9,70

POWIERZCHNIA II ETAPU - m2 432,80

W TYM POW. ASFALTU - m2 427,05






POW. Z KOSTKI - m2 5,75

Opis	Przebieg	Strona	Strona	Strona
Remont nawierzchni drogi wewnętrznej na os. Pułaskiego w Jarosławiu - dz. nr 1693/77	152/94	1250	07/22	5
etapowanie robót	Andrzej Przyłocki	mgr inż. Dorota Przyłocka		

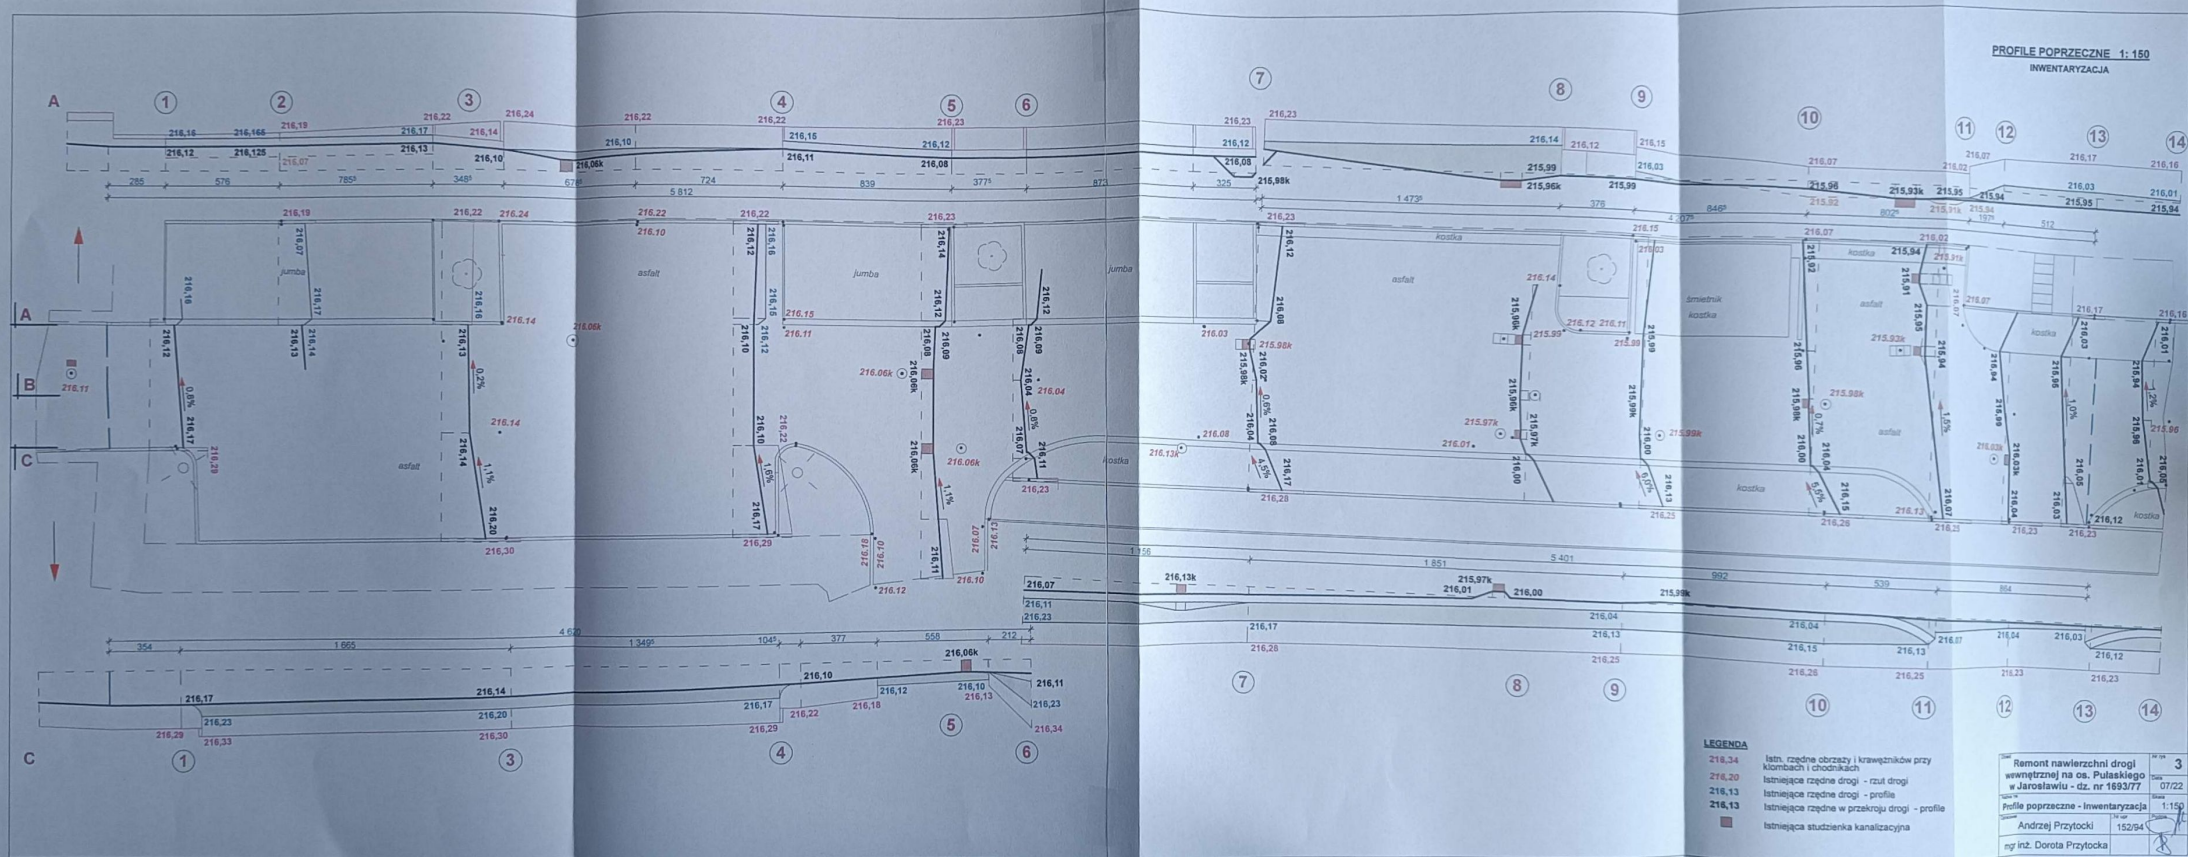

ETAP I

PROFILE POPRZECZNE 1: 100

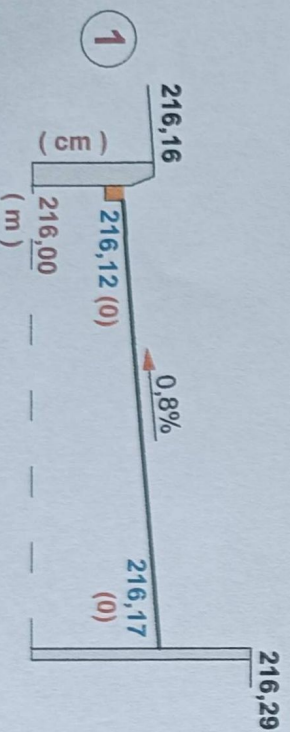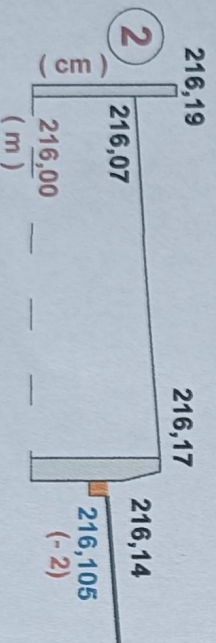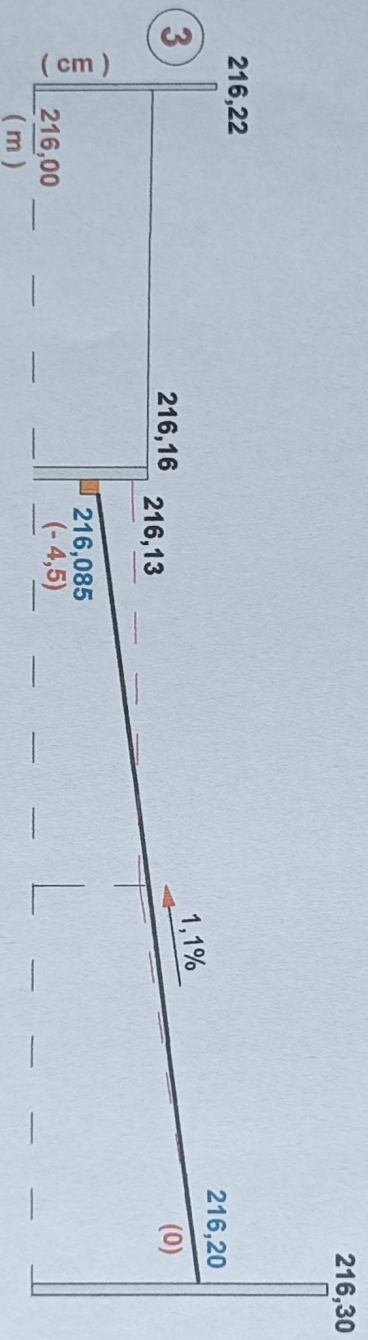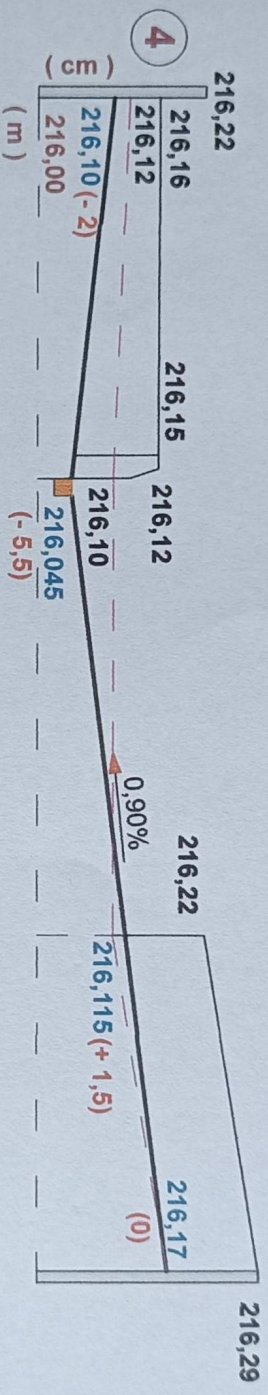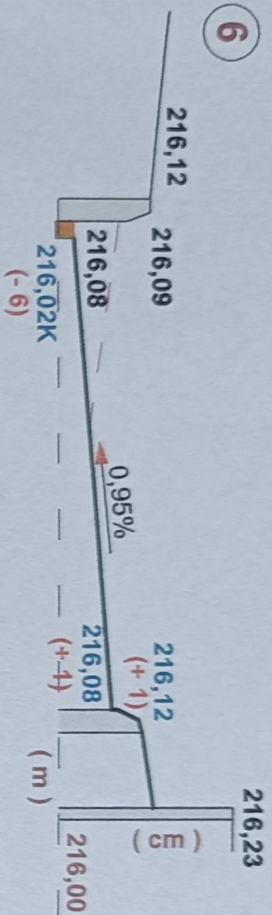

LEGENDA

216,13 Rzędne drogi istniejące
216,20 Rzędne drogi projektowane
(-2) Różnica wysokości istn. i projektowanej

Poziom istniejący drogi
Poziom projektowany drogi
Projektowany wódśkie szer. 20 cm z kostki Holland szarej
Istniejąca studzienka kanalizacji

Obiekt	Nr rys
Remont nawierzchni drogi wewnętrznej na os. Pułaskiego w Jarosławiu - dz. nr 1693/77	6
Nazwa rys	Data
Etap I Profil poprzeczne	07/22
Opracował	Skala
Andrzej Przytycki	1:100
mgr inż. Dorota Przytycka	