


Opis	Nr rys	1
Objekt	Data	04/21
Remont nawierzchni drogi od ul. Stojalskiego do bud. 17 Jarosław - dz. nr 2848/12	Skala	1:500
Plan sytuacyjny	Nr upr	152/94
Opracował	Podpis	
Andrzej Przytocki		
mgr inż. Dorota Przytocki		



**OS. KOMBATANTÓW**  
**RZUT DROGI 1: 150**  
**REMONT DROGI - ETAP I**

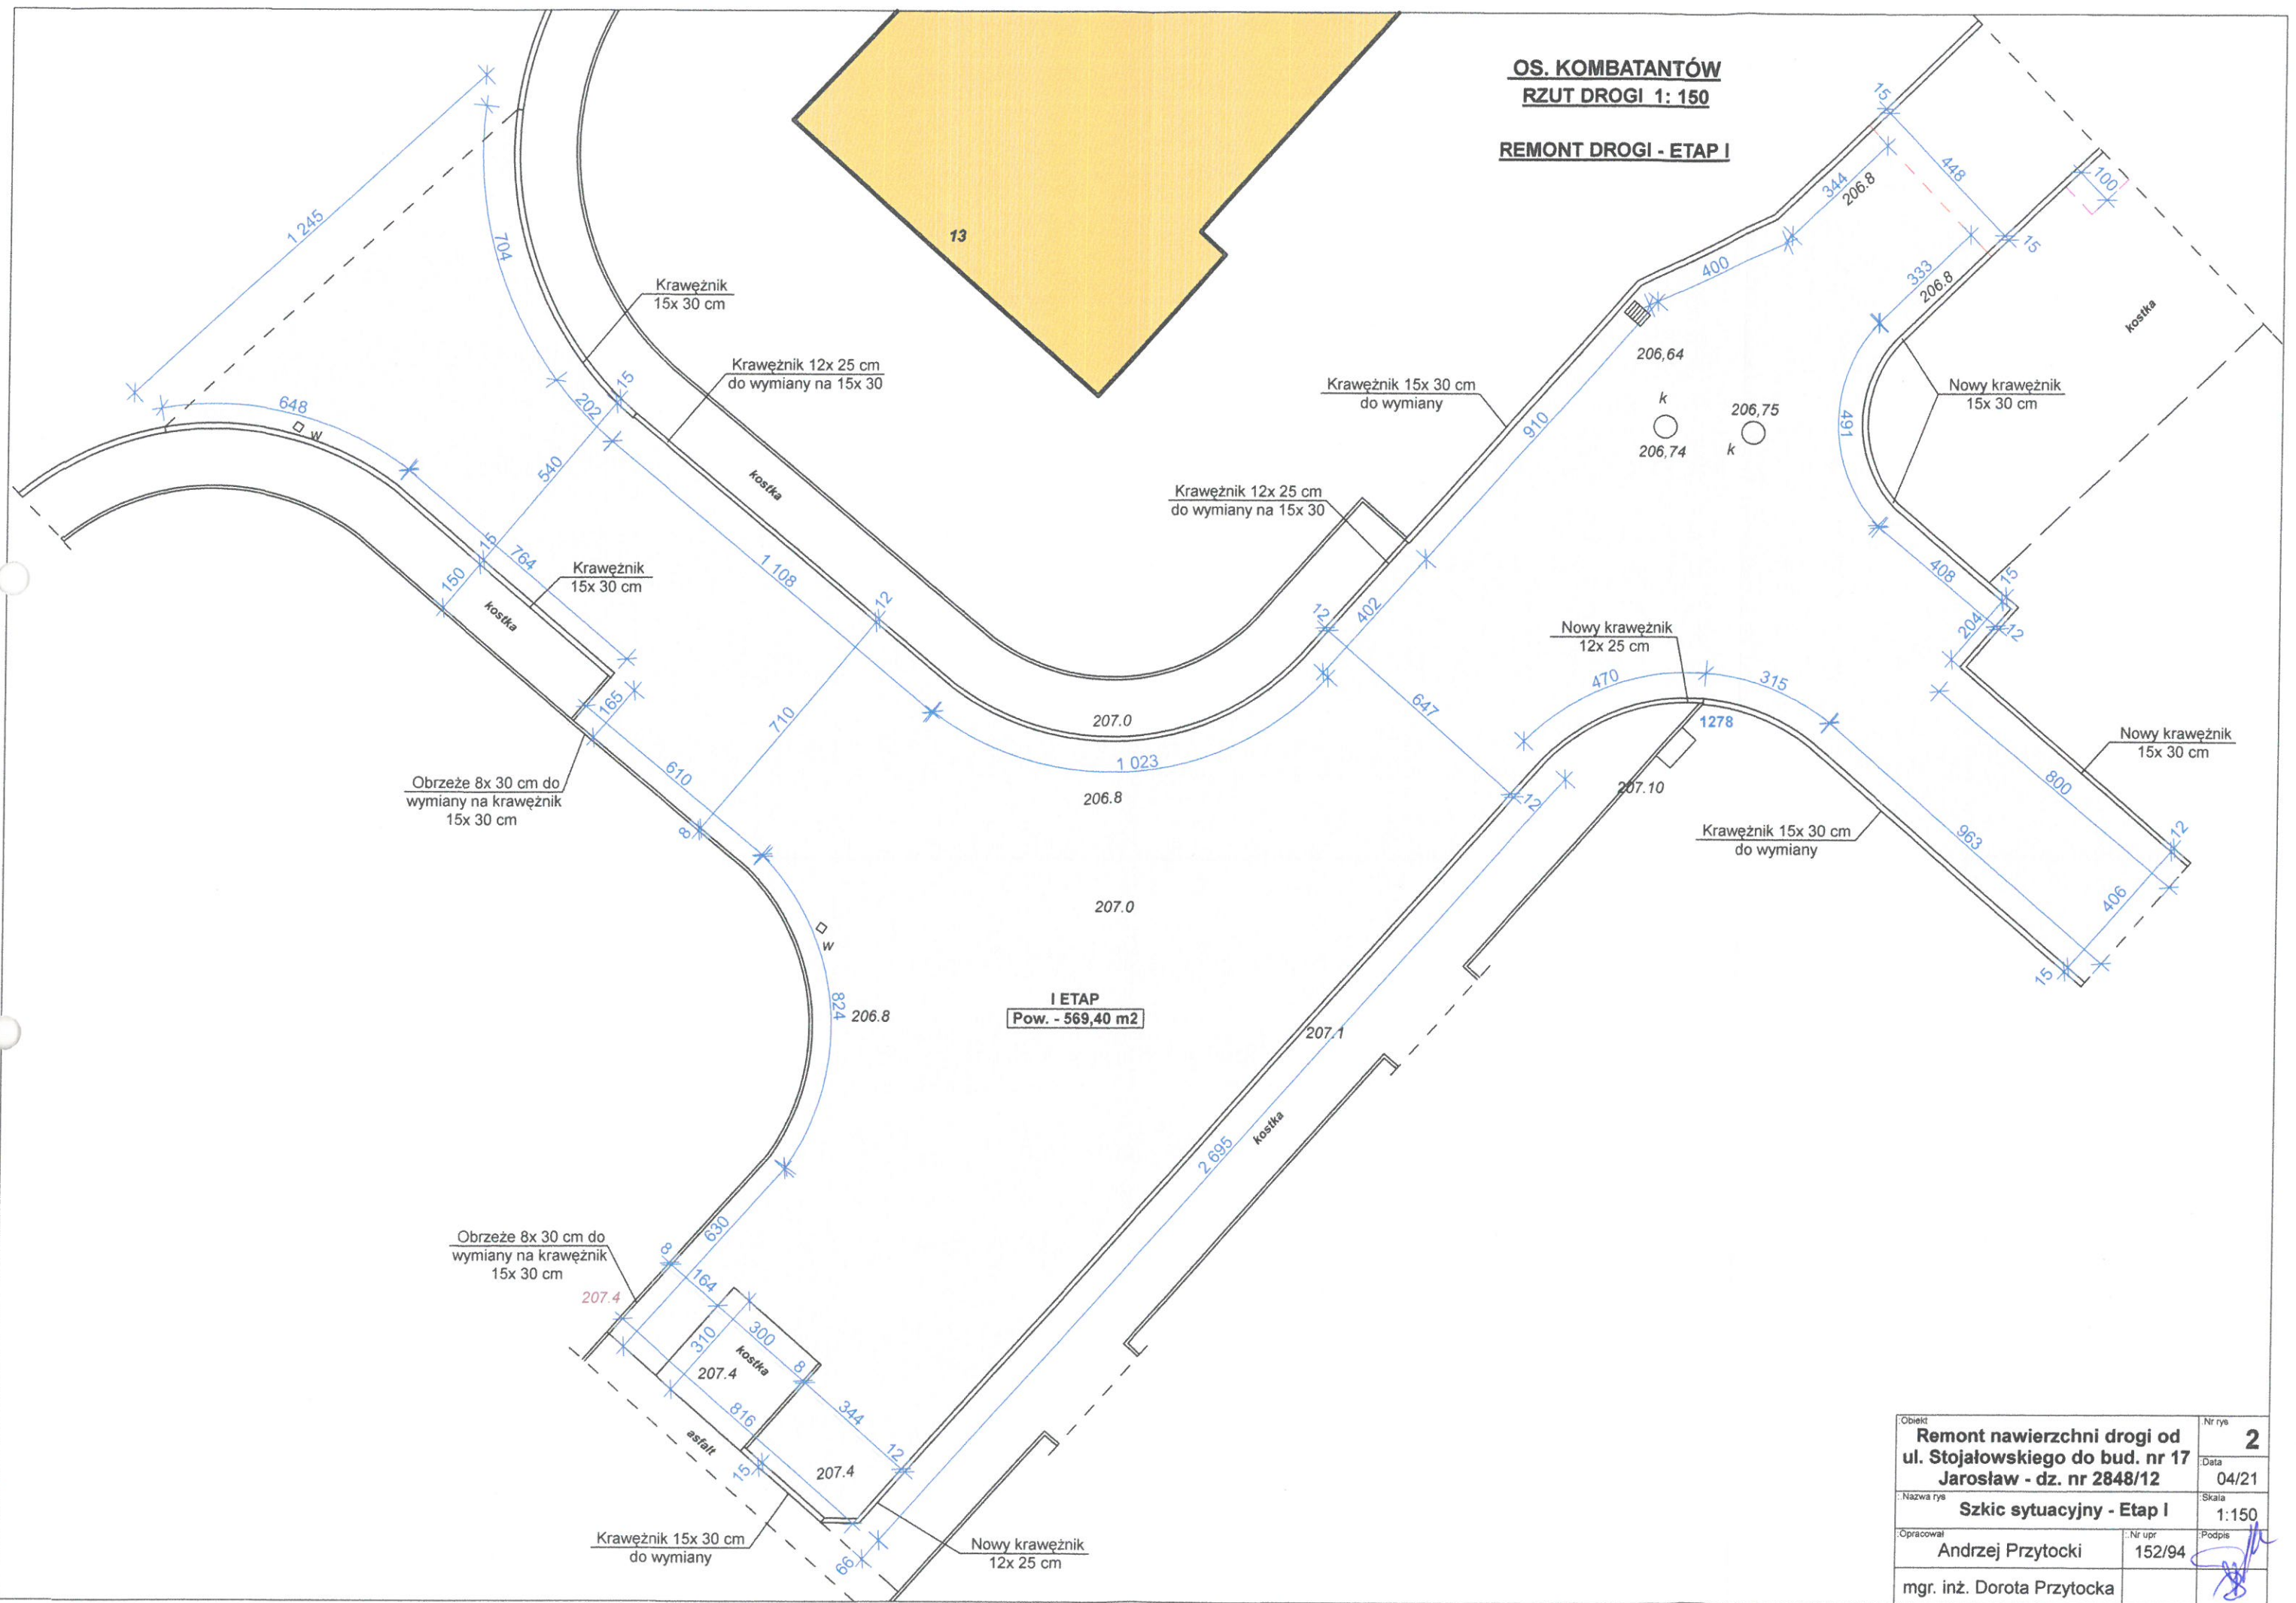

Obiekt	Remont nawierzchni drogi od ul. Stojałowskiego do bud. nr 17 Jarosław - dz. nr 2848/12		Nr rys	2
			Data	04/21
Nazwa rys	Szkic sytuacyjny - Etap I		Skala	1:150
Opracował	Andrzej Przytocki	Nr upr	152/94	
mgr. inż. Dorota Przytocka			